


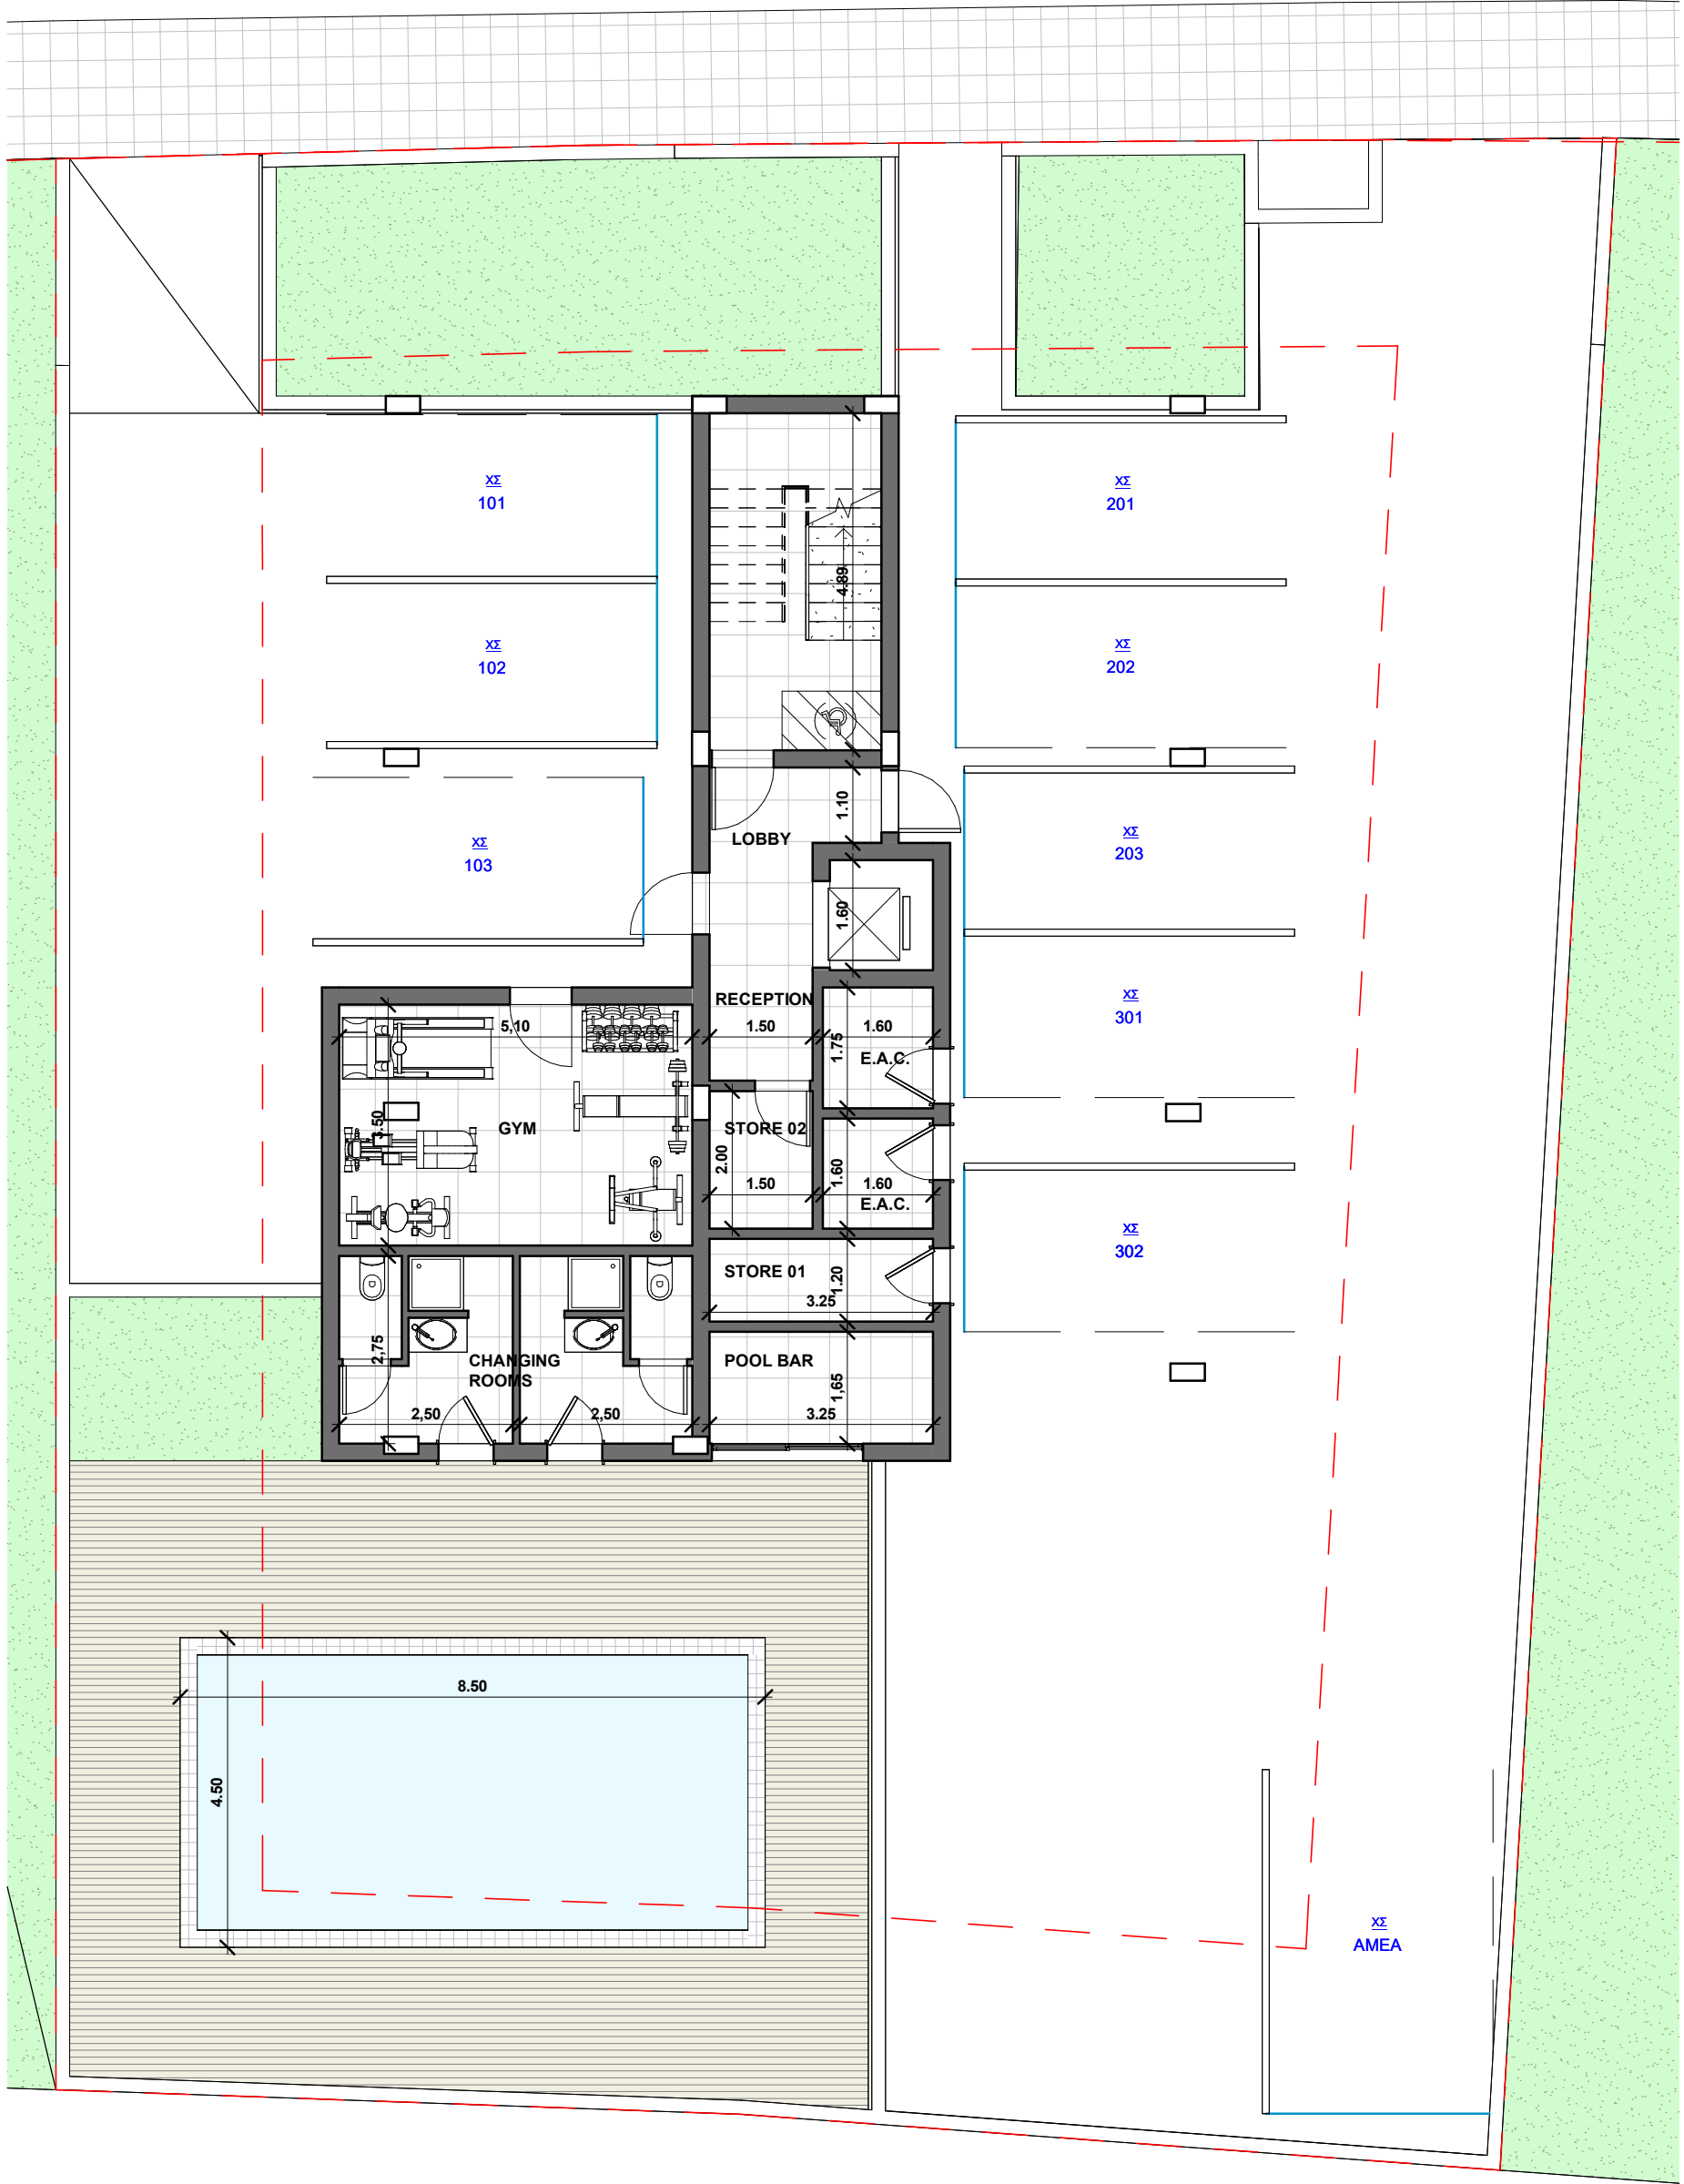

1 • ΚΑΤΟΨΗ ΙΣΟΓΕΙΟΥ

1 : 100



ΠΑΝΑΓΙΩΤΗΣ ΠΟΛΕΜΙΤΗΣ ΓΙΩΡΓΟΣ ΟΝΗΣΙΦΟΡΟΥ
T: 99 542002 T: 99 470630
E: info@mazearch.com
Ελευθερίου Βενιζέλου 38, Γρ.203, 8021, Πάφος

ΕΡΓΟΔΟΤΗΣ

Owner

ΕΡΓΟ

Project Name

GENERAL NOTES

ΤΙΤΛΟΣ ΣΧΕΔΙΟΥ

GROUND FLOOR _ PILOTI

ΠΕΡΙΟΧΗ

Street
City, State Zip

ΚΩΔΙΚΟΣ ΣΧ.

Project
Number

Α/Α ΣΧΕΔΙΟΥ

A109


ΗΜΕΡΟΜΗΝΙΑ

04.11.2025

ΚΛΙΜΑΚΑ@A3

1 : 100

05-Nov-25 1:11:33 PM

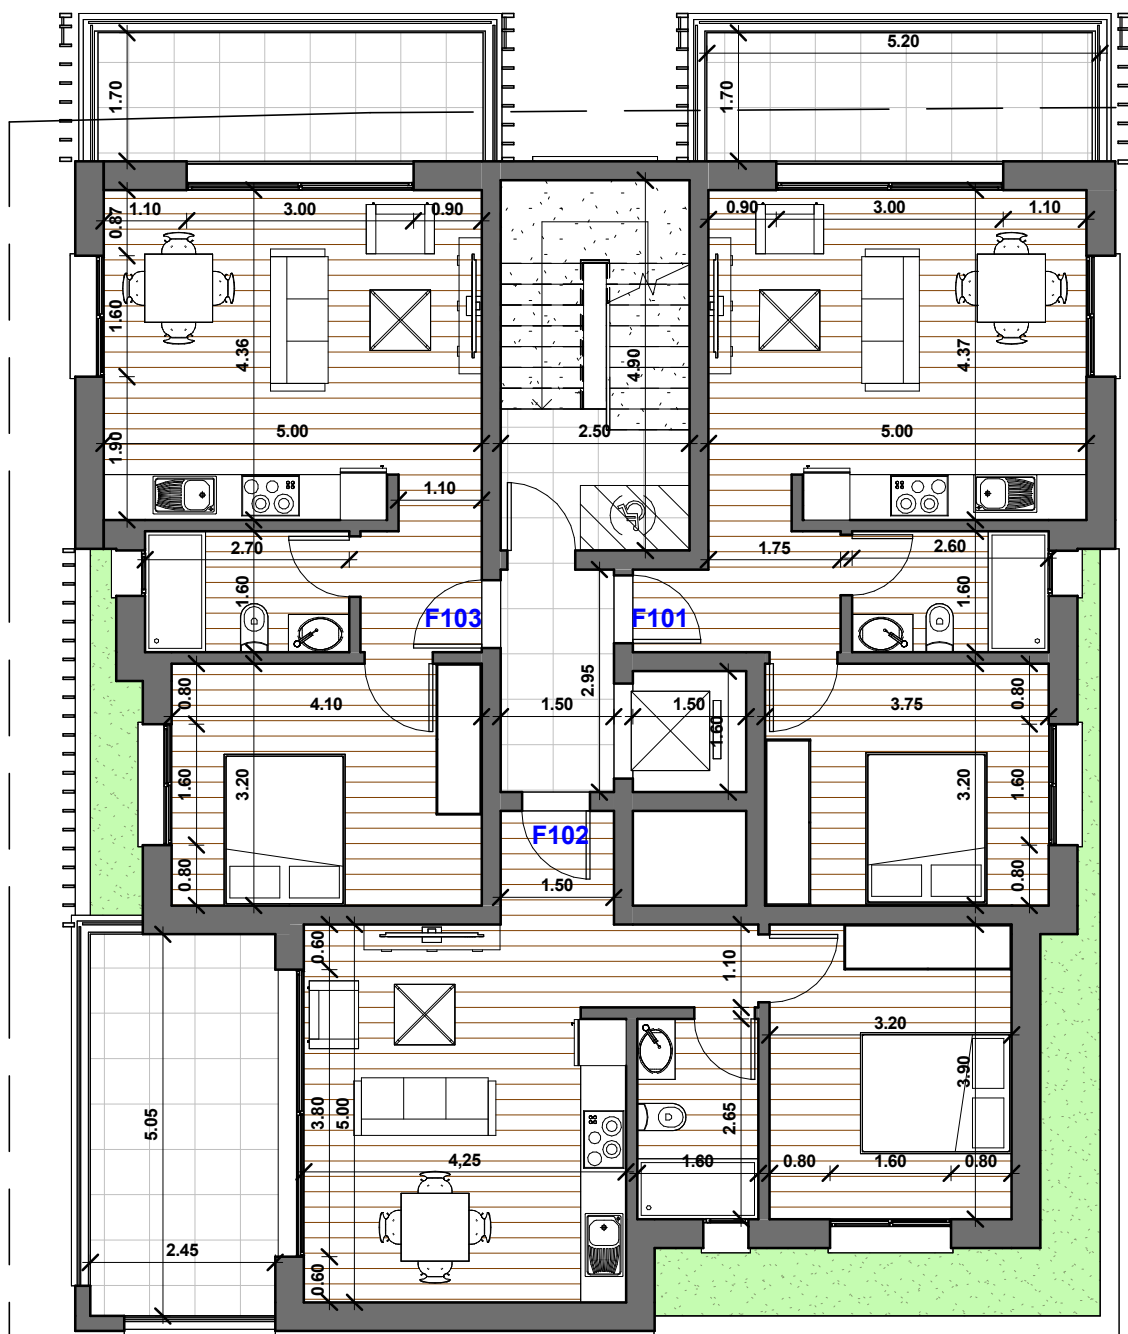

1 • ΚΑΤΟΨΗ 1ΟΥ ΟΡΟΦΟΥ
1 : 100



ΠΑΝΑΓΙΩΤΗΣ ΠΟΛΕΜΙΤΗΣ ΓΙΩΡΓΟΣ ΟΝΗΣΙΦΟΡΟΥ
T: 99 542002 T: 99 470630
E: info@mazearch.com
Ελευθερίου Βενιζελου 38, Γρ.203, 8021, Πάφος

ΕΡΓΟΔΟΤΗΣ

Owner

ΕΡΓΟ

Project Name

GENERAL NOTES

ΤΙΤΛΟΣ ΣΧΕΔΙΟΥ

1ST FLOOR

ΚΩΔΙΚΟΣ ΣΧ.

Project
Number

Α/Α ΣΧΕΔΙΟΥ

A110

ΠΕΡΙΟΧΗ


Street
City, State Zip

ΗΜΕΡΟΜΗΝΙΑ

04.11.2025

ΚΛΙΜΑΚΑ@A3

1 : 100

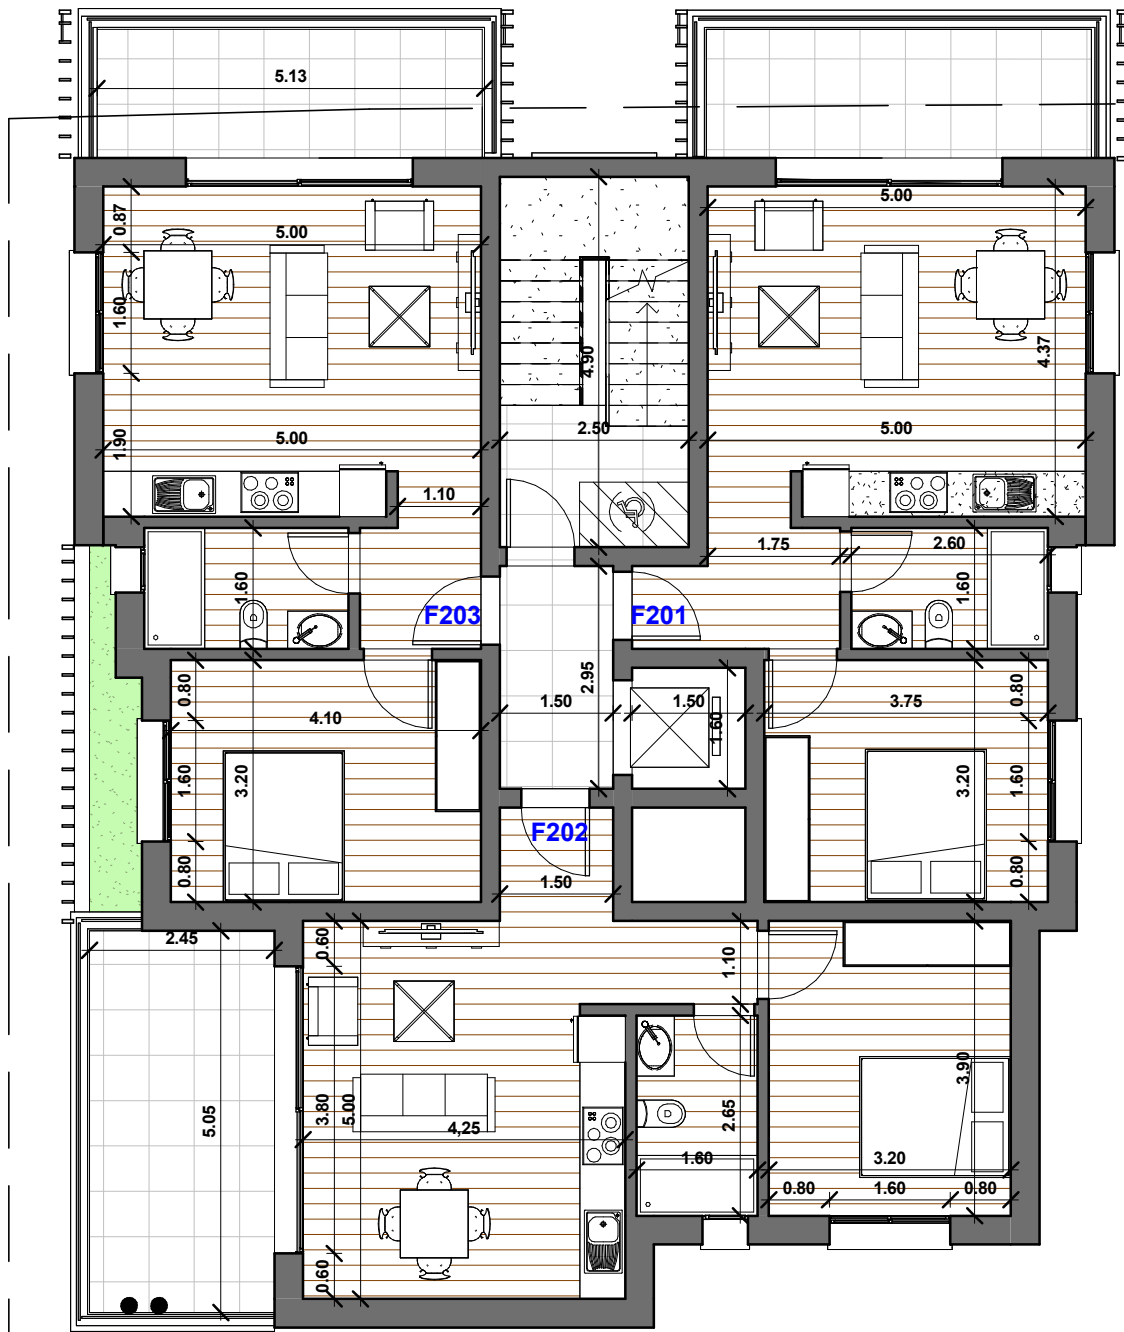

1 • ΚΑΤΟΨΗ 2ΟΥ ΟΡΟΦΟΥ

1 : 100



ΠΑΝΑΓΙΩΤΗΣ ΠΟΛΕΜΙΤΗΣ ΓΙΩΡΓΟΣ ΟΝΗΣΙΦΟΡΟΥ
T: 99 542002 T: 99 470630
E: info@mazearch.com
Ελευθερίου Βενιζέλου 38, Γρ.203, 8021, Πάφος

ΕΡΓΟΔΟΤΗΣ

Owner

ΕΡΓΟ

Project Name

GENERAL NOTES

ΤΙΤΛΟΣ ΣΧΕΔΙΟΥ

2ND FLOOR

ΚΩΔΙΚΟΣ ΣΧ.

Project Number

Α/Α ΣΧΕΔΙΟΥ

A111

ΠΕΡΙΟΧΗ


Street
City, State Zip

ΗΜΕΡΟΜΗΝΙΑ

04.11.2025

ΚΛΙΜΑΚΑ@A3

1 : 100

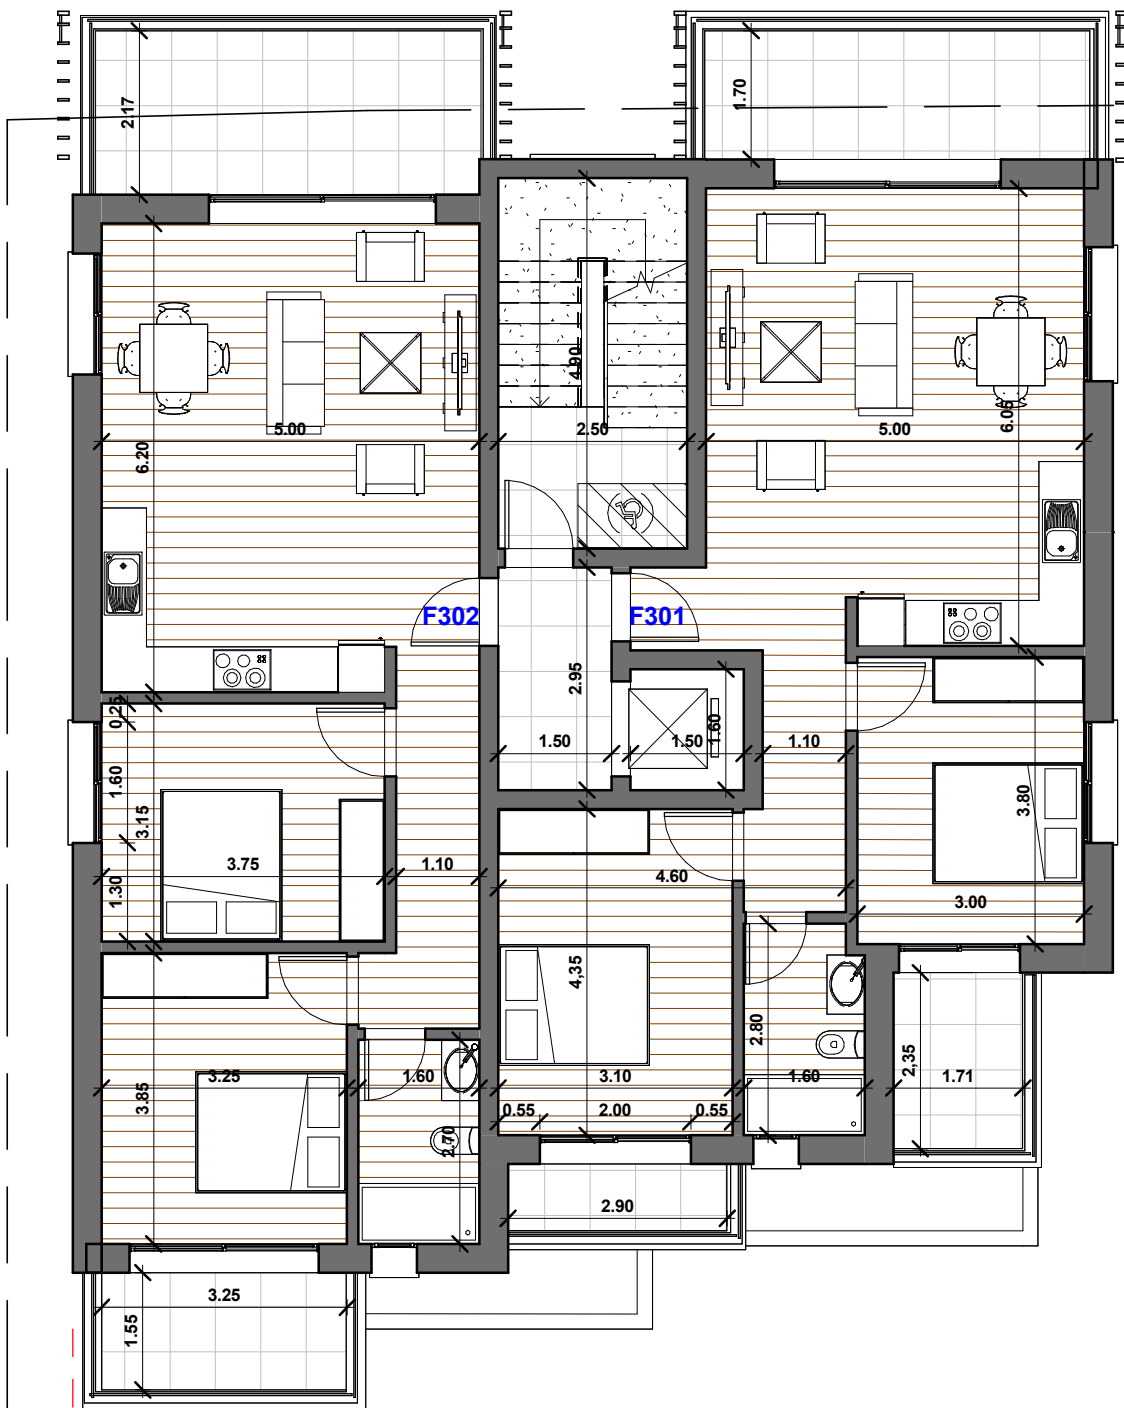

1 • ΚΑΤΟΨΗ 3ΟΥ ΟΡΟΦΟΥ
1 : 100




ΠΑΝΑΓΙΩΤΗΣ ΠΟΛΕΜΙΤΗΣ ΓΙΩΡΓΟΣ ΟΝΗΣΙΦΟΡΟΥ
T: 99 542002 T: 99 470630
E: info@masearch.com
Ελευθερίου Βενιζελου 38, Γρ.203, 8021, Πάφος

ΕΡΓΟΔΟΤΗΣ	GENERAL NOTES	ΤΙΤΛΟΣ ΣΧΕΔΙΟΥ		ΠΕΡΙΟΧΗ	
Owner		3RD FLOOR		## Street City, State Zip	
ΕΡΓΟ		ΚΩΔΙΚΟΣ ΣΧ.	Α/Α ΣΧΕΔΙΟΥ	ΗΜΕΡΟΜΗΝΙΑ	ΚΛΙΜΑΚΑ@A3
Project Name		Project Number	A112	04.11.2025	1 : 100

ΔΕΔΟΜΕΝΑ:


ΠΟΛΕΔΟΜΙΚΗ ΖΩΝΗ : Κα7
ΕΝΒΑΔΟ ΤΕΜΑΧΙΟΥ: 628 m2
ΔΟΜΗΣΗ: 80% = 502.40 m2
ΚΑΛΥΨΗ: 45% = 282.60 m2
ΟΡΟΦΟΙ: 2
ΥΨΟΣ: 10 ΜΕΤΡΑ

ΠΡΟΤΕΙΝΟΜΕΝΗ ΔΟΜΗΣΗ: 505.25 m²
ΠΡΟΤΕΙΝΟΜΕΝΗ ΚΑΛΥΨΗ: 254.00 m²

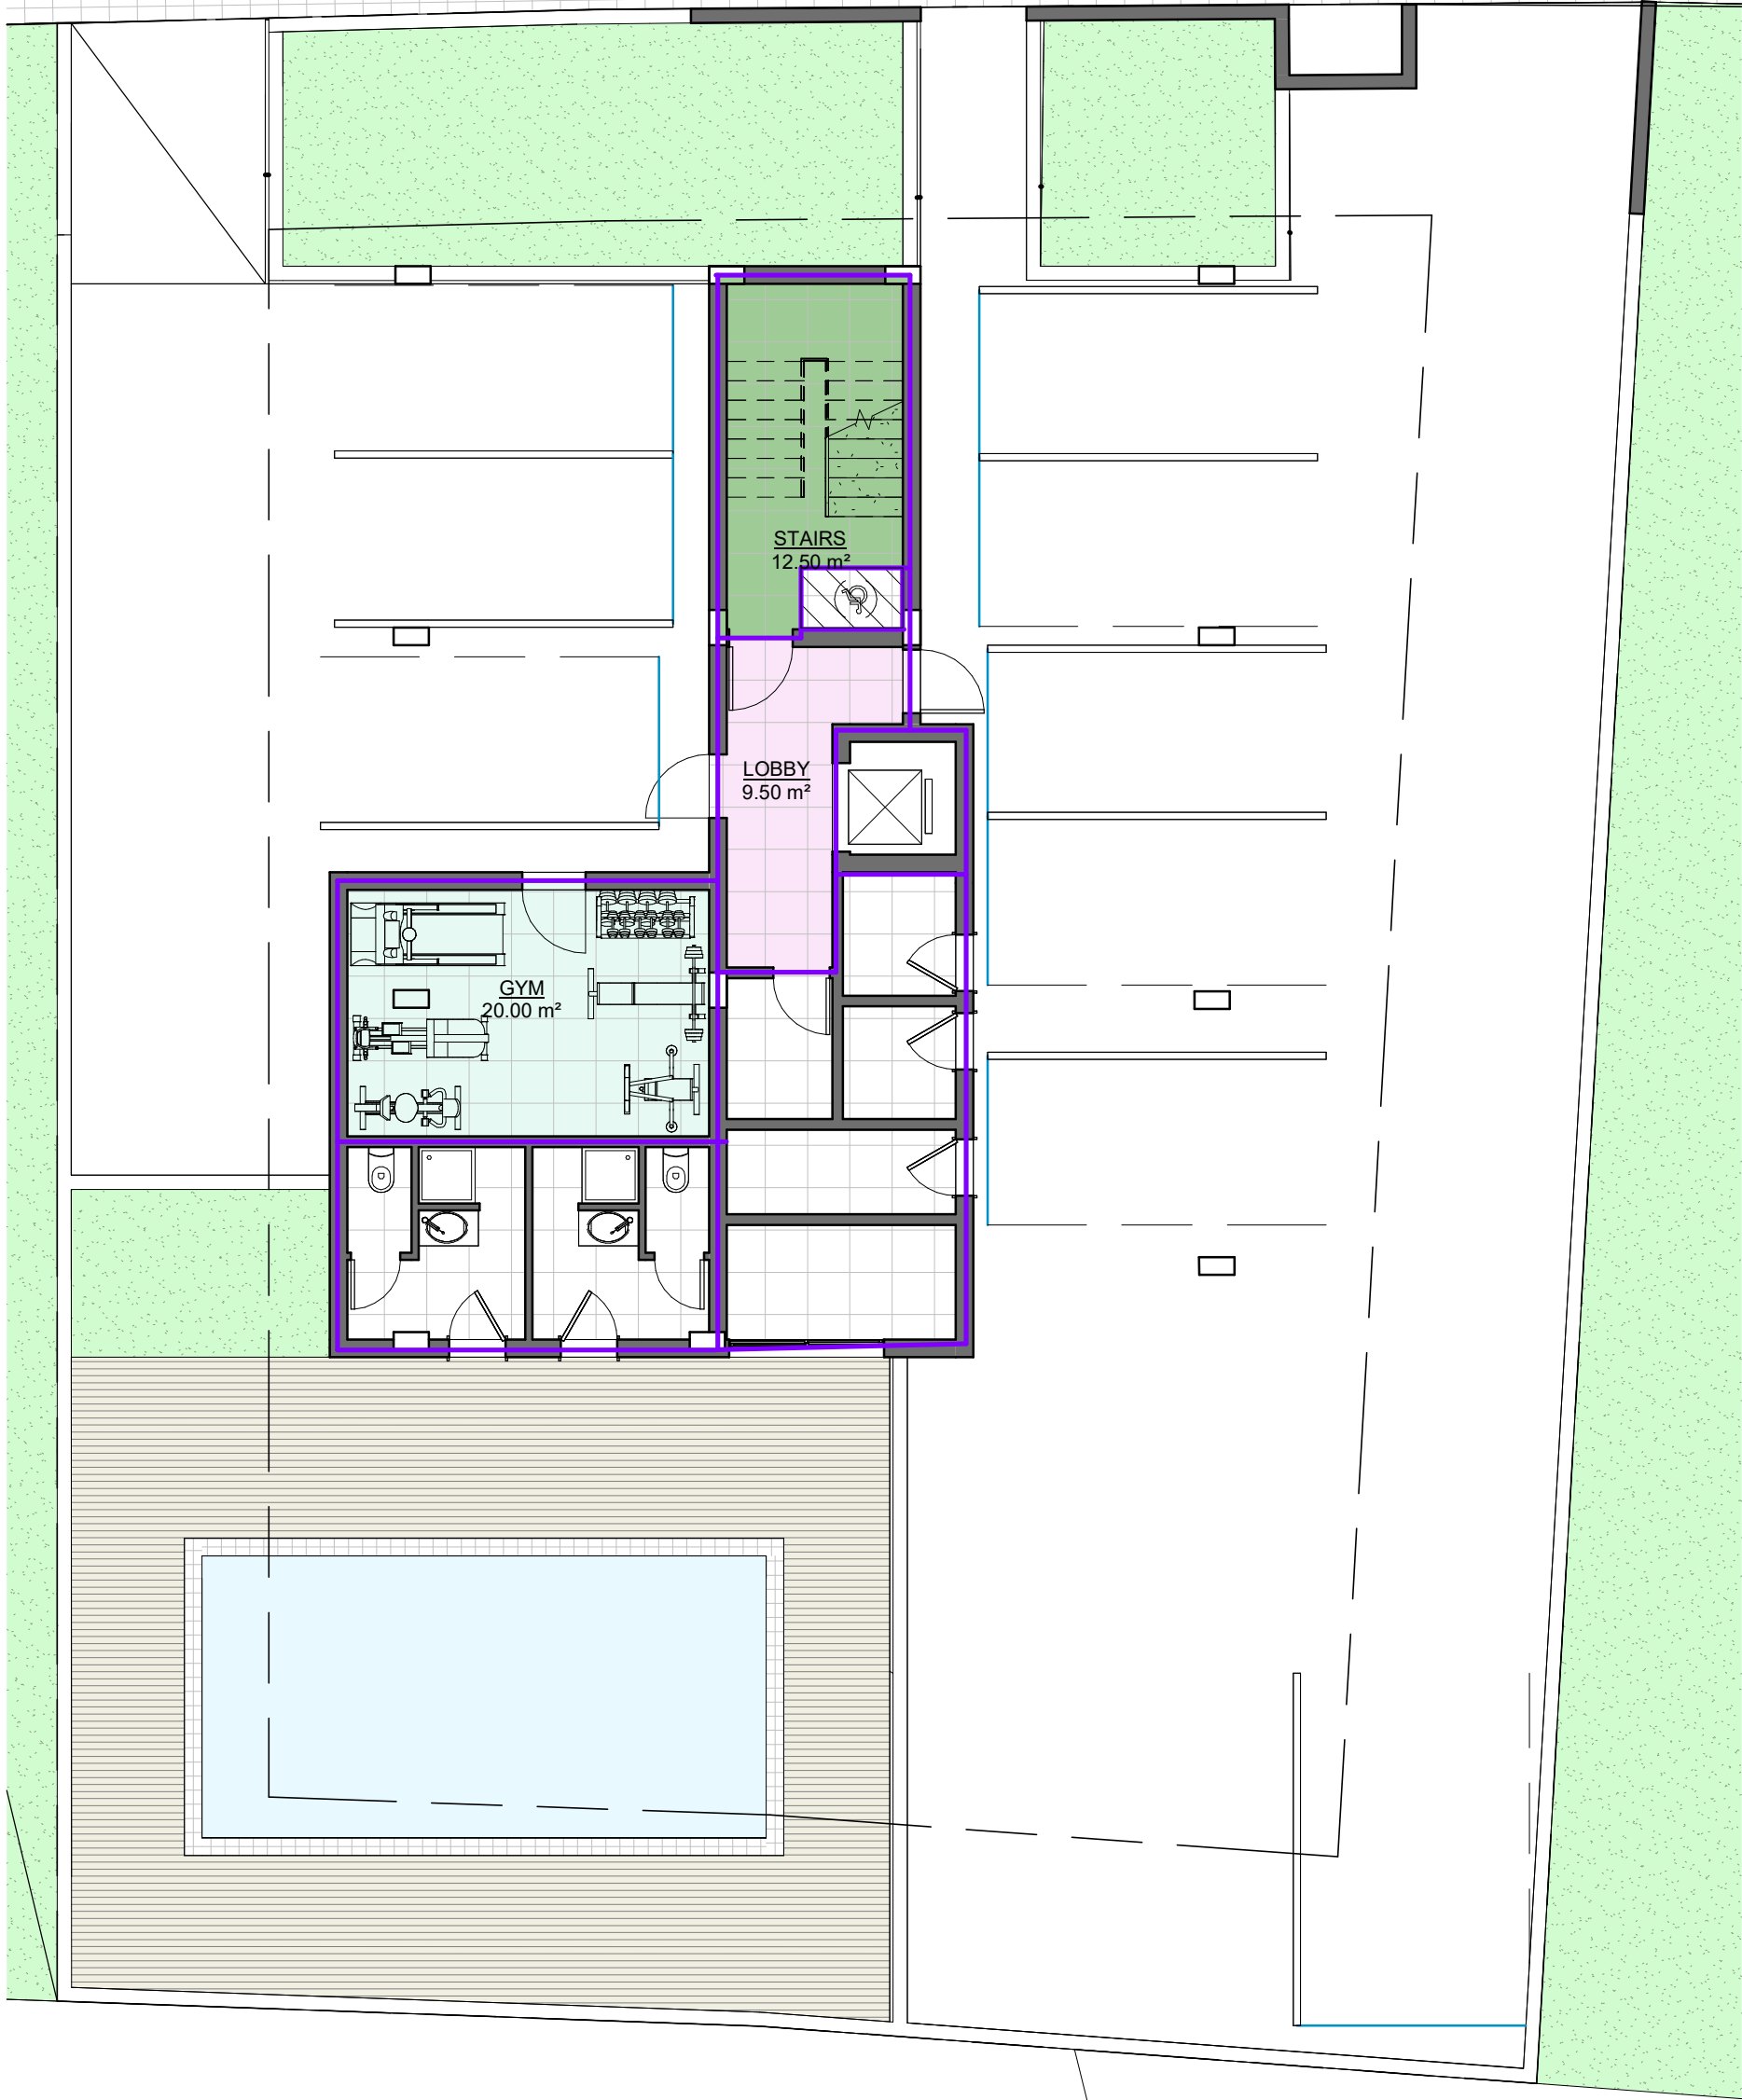

1 • ΚΑΤΟΨΗ ΙΣΟΓΕΙΟΥ
1 : 100


MAZE ARCHITECTS ΠΑΝΑΓΙΩΤΗΣ ΠΟΛΕΜΙΤΗΣ Τ: 99 542002 E: info@mazearch.com Ελευθερίου Βενιζέλου 38, Γρ.203, 8021, Πάφος ΓΙΩΡΓΟΣ ΟΝΗΣΙΦΟΡΟΥ Τ: 99 470630	ΕΡΓΟΔΟΤΗΣ	GENERAL NOTES	ΤΙΤΛΟΣ ΣΧΕΔΙΟΥ		ΠΕΡΙΟΧΗ	
	Owner		PILOTI AREAS		## Street City, State Zip	
	ΕΡΓΟ		ΚΩΔΙΚΟΣ ΣΧ.	Α/Α ΣΧΕΔΙΟΥ	ΗΜΕΡΟΜΗΝΙΑ	ΚΛΙΜΑΚΑ@A3
	Project Name		Project Number	A113	04.11.2025	1 : 100

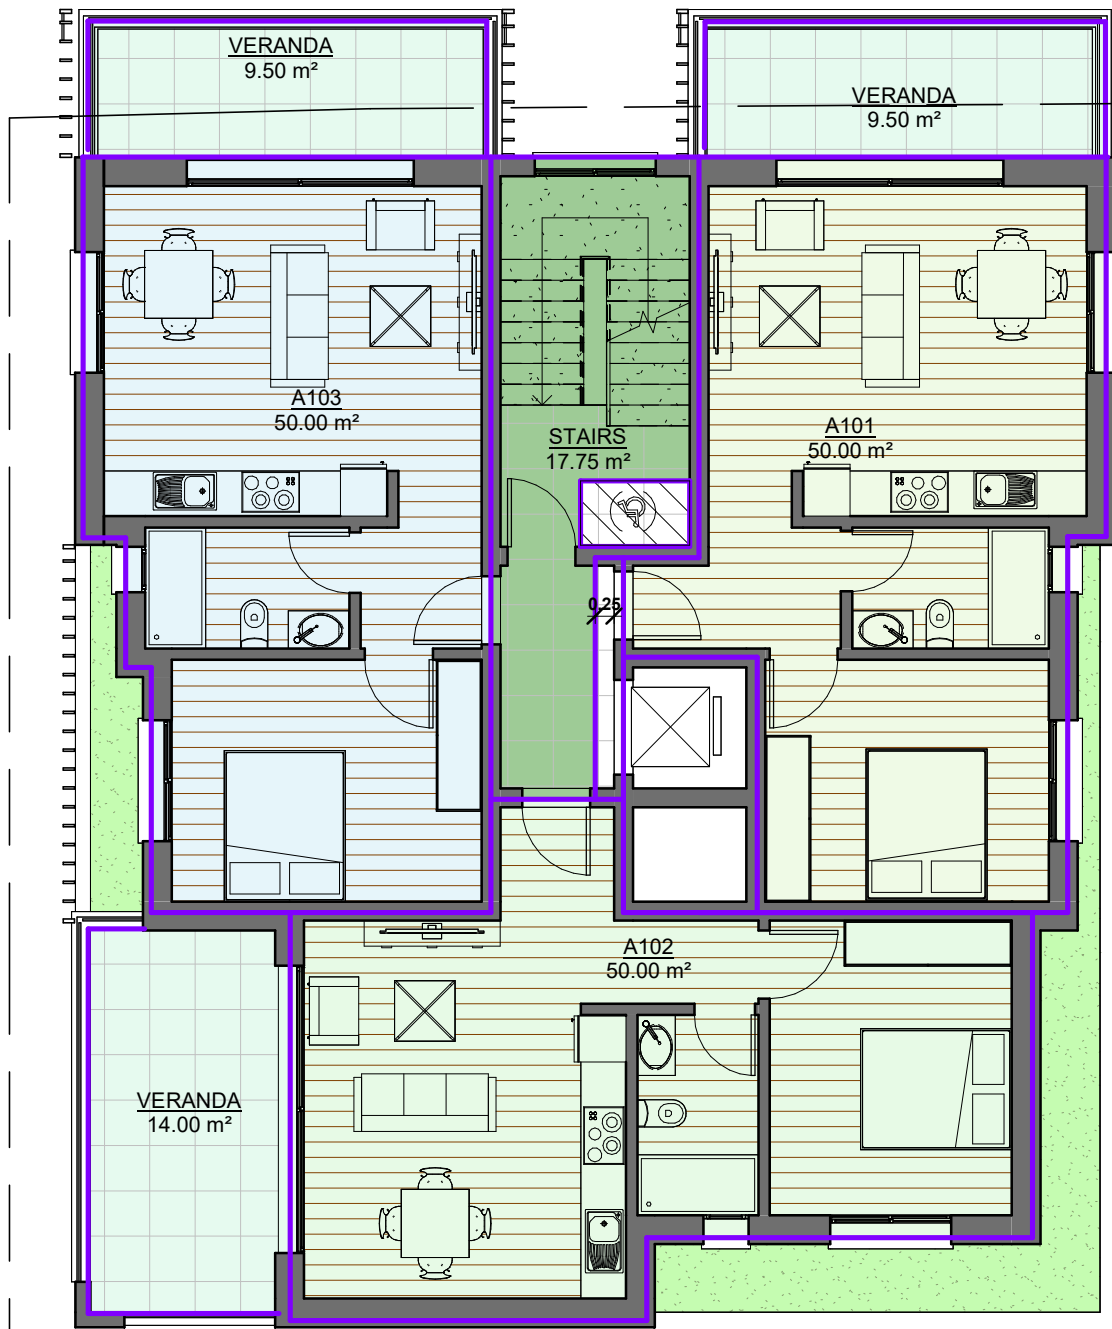

1 • ΚΑΤΟΨΗ 1ΟΥ ΟΡΟΦΟΥ
1 : 100

ΕΜΒΑΔΟ ΠΟΥ ΥΠΟΛΟΓΙΖΕΤΑΙ ΣΤΟΝ Σ. ΔΟΜΗΣΗΣ: 50.00 + 50.00 + 50.00 + 17.75 = 167.75μ²


MAZE ARCHITECTS ΠΑΝΑΓΙΩΤΗΣ ΠΟΛΕΜΙΤΗΣ ΓΙΩΡΓΟΣ ΟΝΗΣΙΦΟΡΟΥ T: 99 542002 T: 99 470630 E: info@mazearch.com Ελευθερίου Βενιζέλου 38, Γρ.203, 8021, Πάφος	ΕΡΓΟΔΟΤΗΣ	GENERAL NOTES	ΤΙΤΛΟΣ ΣΧΕΔΙΟΥ		ΠΕΡΙΟΧΗ		
	Owner		1ST FLOOR AREA		## Street City, State Zip		
	ΕΡΓΟ		ΚΩΔΙΚΟΣ ΣΧ.	Α/Α ΣΧΕΔΙΟΥ	ΗΜΕΡΟΜΗΝΙΑ	ΚΛΙΜΑΚΑ@A3	
	Project Name		Project Number	A114	04.11.2025	1 : 100	

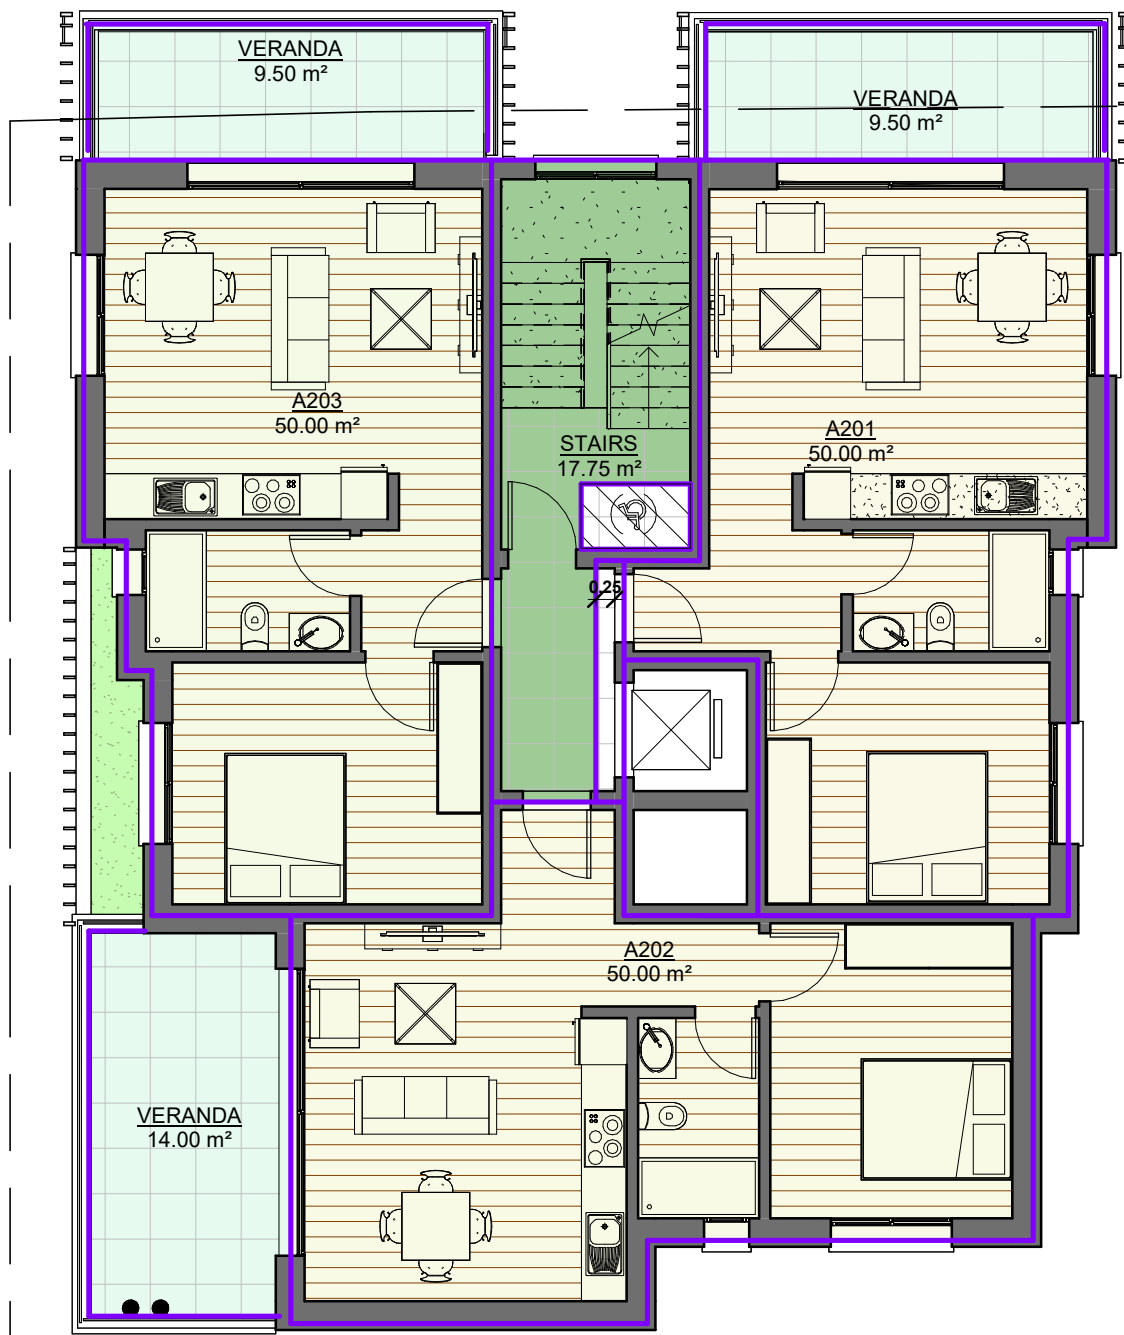

1 • ΚΑΤΟΨΗ 2ΟΥ ΟΡΟΦΟΥ
1 : 100

ΕΜΒΑΔΟ ΠΟΥ ΥΠΟΛΟΓΙΖΕΤΑΙ ΣΤΟΝ Σ. ΔΟΜΗΣΗΣ: 50.00 + 50.00 + 50.00 + 17.75 = 167.75μ²

MAZE ARCHITECTS ΠΑΝΑΓΙΩΤΗΣ ΠΟΛΕΜΙΤΗΣ ΓΙΩΡΓΟΣ ΟΝΗΣΙΦΟΡΟΥ T: 99 542002 T: 99 470630 E: info@masearch.com Ελευθερίου Βενιζελου 38, Γρ.203, 8021, Πάφος	ΕΡΓΟΔΟΤΗΣ	GENERAL NOTES	ΤΙΤΛΟΣ ΣΧΕΔΙΟΥ		ΠΕΡΙΟΧΗ		
	Owner		2ND FLOOR AREA		## Street City, State Zip		
	ΕΡΓΟ		ΚΩΔΙΚΟΣ ΣΧ.	Α/Α ΣΧΕΔΙΟΥ	ΗΜΕΡΟΜΗΝΙΑ	ΚΛΙΜΑΚΑ@A3	
	Project Name		Project Number	A115	04.11.2025	1 : 100	

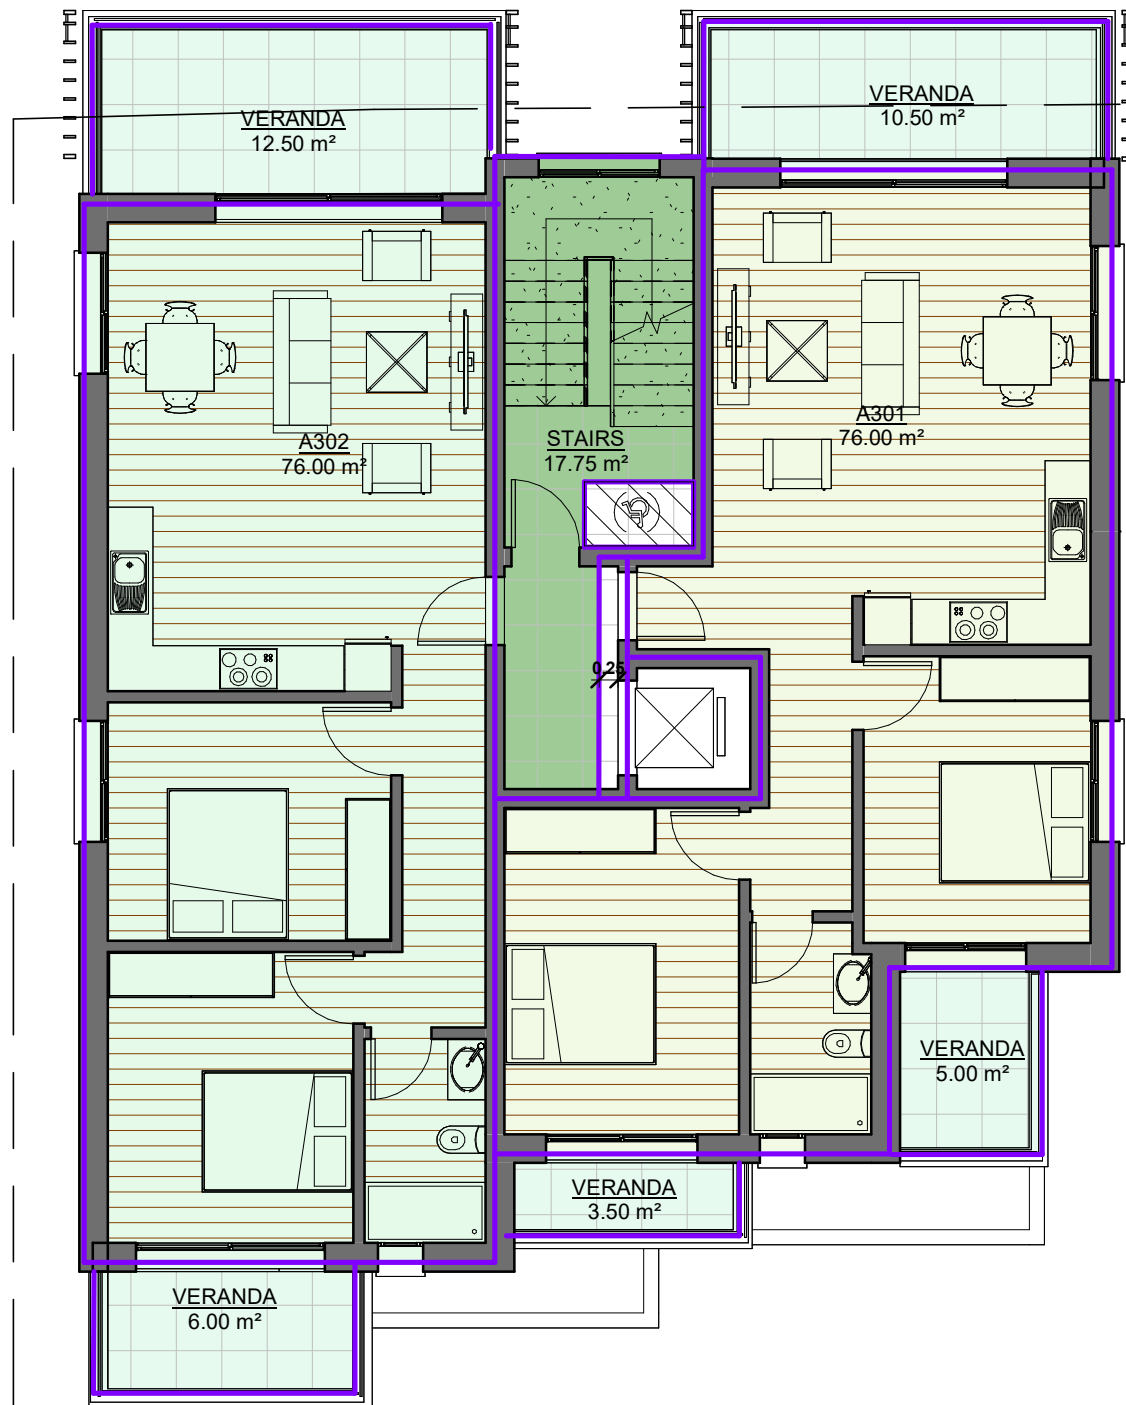

1 • ΚΑΤΟΨΗ 3ΟΥ ΟΡΟΦΟΥ
1 : 100

ΕΜΒΑΔΟ ΠΟΥ ΥΠΟΛΟΓΙΖΕΤΑΙ ΣΤΟΝ Σ. ΔΟΜΗΣΗΣ: $76.00 + 76.00 + 17.75 = 169.75\mu^2$

 ΠΑΝΑΓΙΩΤΗΣ ΠΟΛΕΜΙΤΗΣ ΓΙΩΡΓΟΣ ΟΝΗΣΙΦΟΡΟΥ T: 99 542002 T: 99 470630 E: info@masearch.com Ελευθερίου Βενιζέλου 38, Γρ.203, 8021, Πάφος	ΕΡΓΟΔΟΤΗΣ	GENERAL NOTES	ΤΙΤΛΟΣ ΣΧΕΔΙΟΥ		ΠΕΡΙΟΧΗ		
	Owner		3RD FLOOR AREA		## Street City, State Zip		
	ΕΡΓΟ		ΚΩΔΙΚΟΣ ΣΧ.	Α/Α ΣΧΕΔΙΟΥ	ΗΜΕΡΟΜΗΝΙΑ	ΚΛΙΜΑΚΑ@A3	
	Project Name		Project Number	A116	04.11.2025	1 : 100	



MAZE ARCHITECTS ΠΑΝΑΓΙΩΤΗΣ ΠΟΛΕΜΙΤΗΣ ΓΙΩΡΓΟΣ ΟΝΗΣΙΦΟΡΟΥ T: 99 542002 T: 99 470630 E: info@masearch.com Ελευθερίου Βενιζελου 38, Γρ.203, 8021, Πάφος	ΕΡΓΟΔΟΤΗΣ	GENERAL NOTES	ΤΙΤΛΟΣ ΣΧΕΔΙΟΥ		ΠΕΡΙΟΧΗ		
	Owner		3Ds		## Street City, State Zip		
	ΕΡΓΟ		ΚΩΔΙΚΟΣ ΣΧ.	Α/Α ΣΧΕΔΙΟΥ	ΗΜΕΡΟΜΗΝΙΑ	ΚΛΙΜΑΚΑ@A3	
	Project Name		Project Number	A117	04.11.2025		



MAZE ARCHITECTS ΠΑΝΑΓΙΩΤΗΣ ΠΟΛΕΜΙΤΗΣ ΓΙΩΡΓΟΣ ΟΝΗΣΙΦΟΡΟΥ T: 99 542002 T: 99 470630 E: info@masearch.com Ελευθερίου Βενιζελου 38, Γρ.203, 8021, Πάφος	ΕΡΓΟΔΟΤΗΣ	GENERAL NOTES	ΤΙΤΛΟΣ ΣΧΕΔΙΟΥ		ΠΕΡΙΟΧΗ		
	Owner		3Ds		## Street City, State Zip		
	ΕΡΓΟ		ΚΩΔΙΚΟΣ ΣΧ.	Α/Α ΣΧΕΔΙΟΥ	ΗΜΕΡΟΜΗΝΙΑ	ΚΛΙΜΑΚΑ@A3	
	Project Name		Project Number	A118	04.11.2025		



MAZE ARCHITECTS ΠΑΝΑΓΙΩΤΗΣ ΠΟΛΕΜΙΤΗΣ ΓΙΩΡΓΟΣ ΟΝΗΣΙΦΟΡΟΥ T: 99 542002 T: 99 470630 E: info@masearch.com Ελευθερίου Βενιζελου 38, Γρ.203, 8021, Πάφος	ΕΡΓΟΔΟΤΗΣ	GENERAL NOTES	ΤΙΤΛΟΣ ΣΧΕΔΙΟΥ		ΠΕΡΙΟΧΗ		
	Owner		3Ds		## Street City, State Zip		
	ΕΡΓΟ		ΚΩΔΙΚΟΣ ΣΧ.	Α/Α ΣΧΕΔΙΟΥ	ΗΜΕΡΟΜΗΝΙΑ	ΚΛΙΜΑΚΑ@A3	
	Project Name		Project Number	A119	04.11.2025		