



GENERAL MASTERPLAN GROUND FLOOR / PILOTI - GYM & POOL AREA

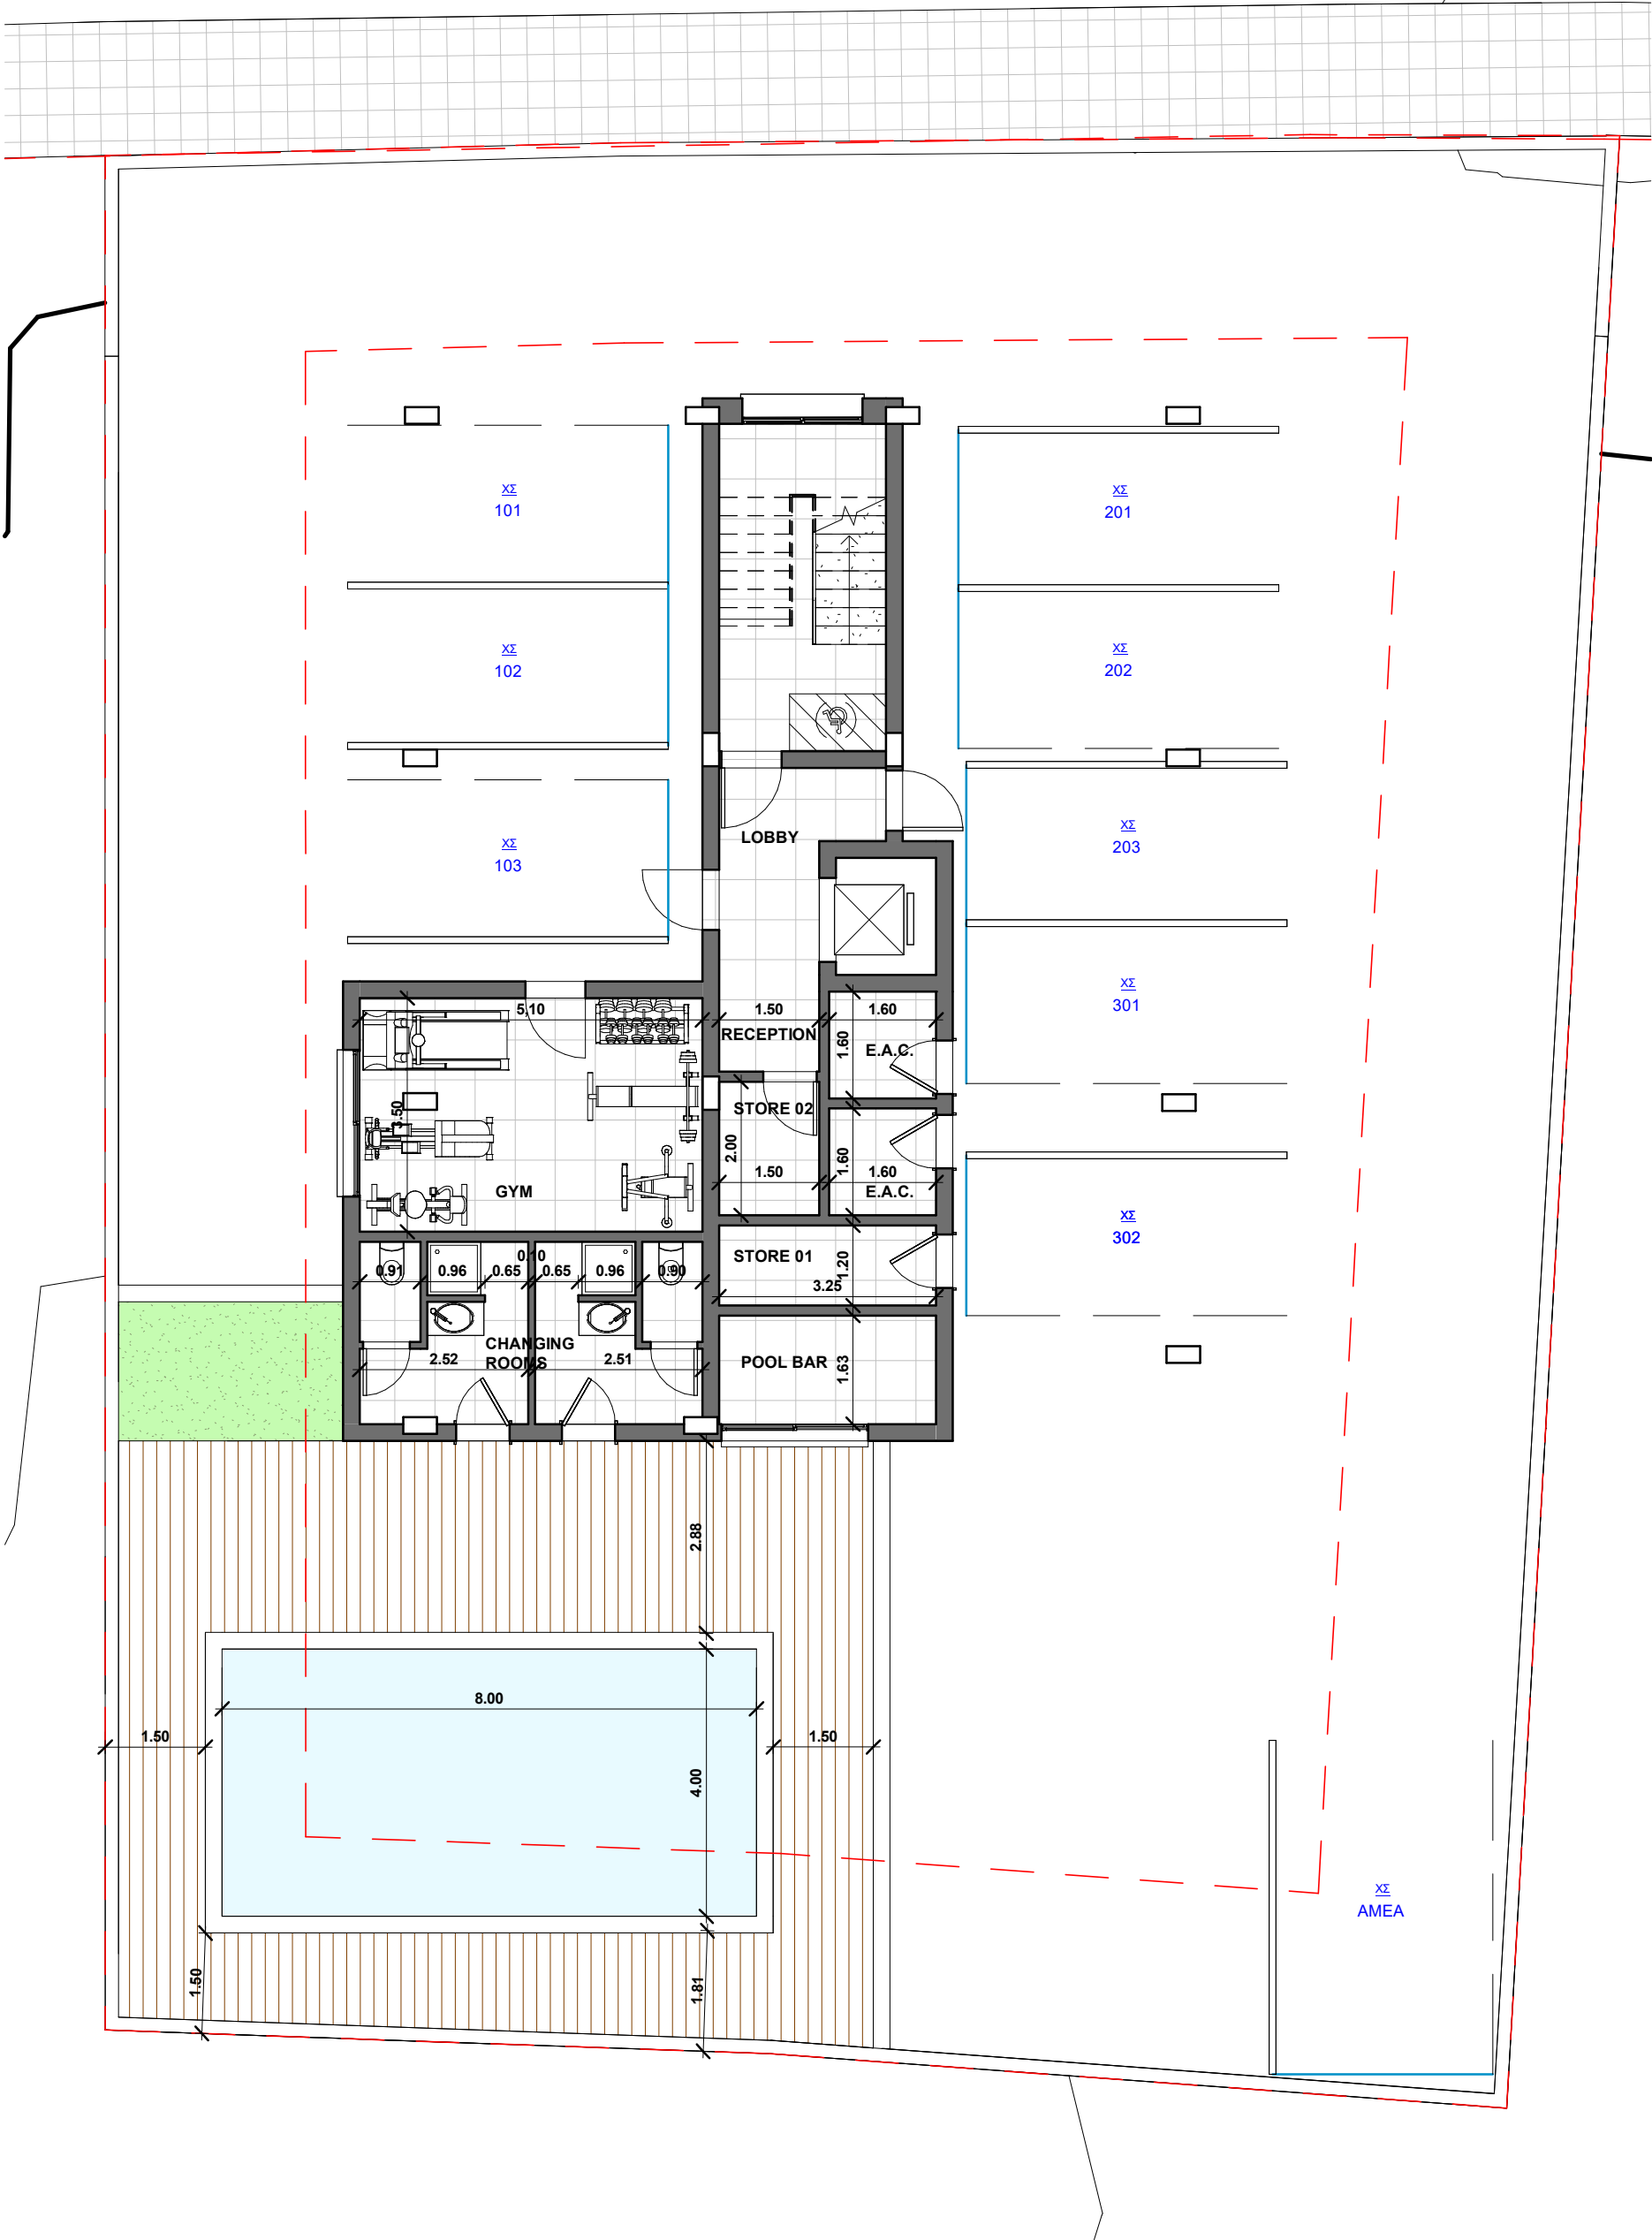

1 • ΚΑΤΟΨΗ ΙΣΟΓΕΙΟΥ - ΠΙΛΟΤΗ
1 : 100

MAZE ARCHITECTS ΠΑΝΑΓΙΩΤΗΣ ΠΟΛΕΜΙΤΗΣ ΓΙΩΡΓΟΣ ΟΝΗΣΙΦΟΡΟΥ T: 99 542002 T: 99 470630 E: info@mazearch.com Ελευθερίου Βενιζέλου 38, Γρ.203, 8021, Πάφος	ΕΡΓΟΔΟΤΗΣ	GENERAL NOTES	ΤΙΤΛΟΣ ΣΧΕΔΙΟΥ		ΠΕΡΙΟΧΗ		
	Owner		GROUND FLOOR _ PILOTI		ΠΑΦΟΣ		
	ΕΡΓΟ		ΚΩΔΙΚΟΣ ΣΧ.	Α/Α ΣΧΕΔΙΟΥ	ΗΜΕΡΟΜΗΝΙΑ	ΚΛΙΜΑΚΑ@A3	
	Project Name		Project Number	A101	22.10.2025	1 : 100	

1ST FLOOR - (3) ONE BEDROOM APARTMENT

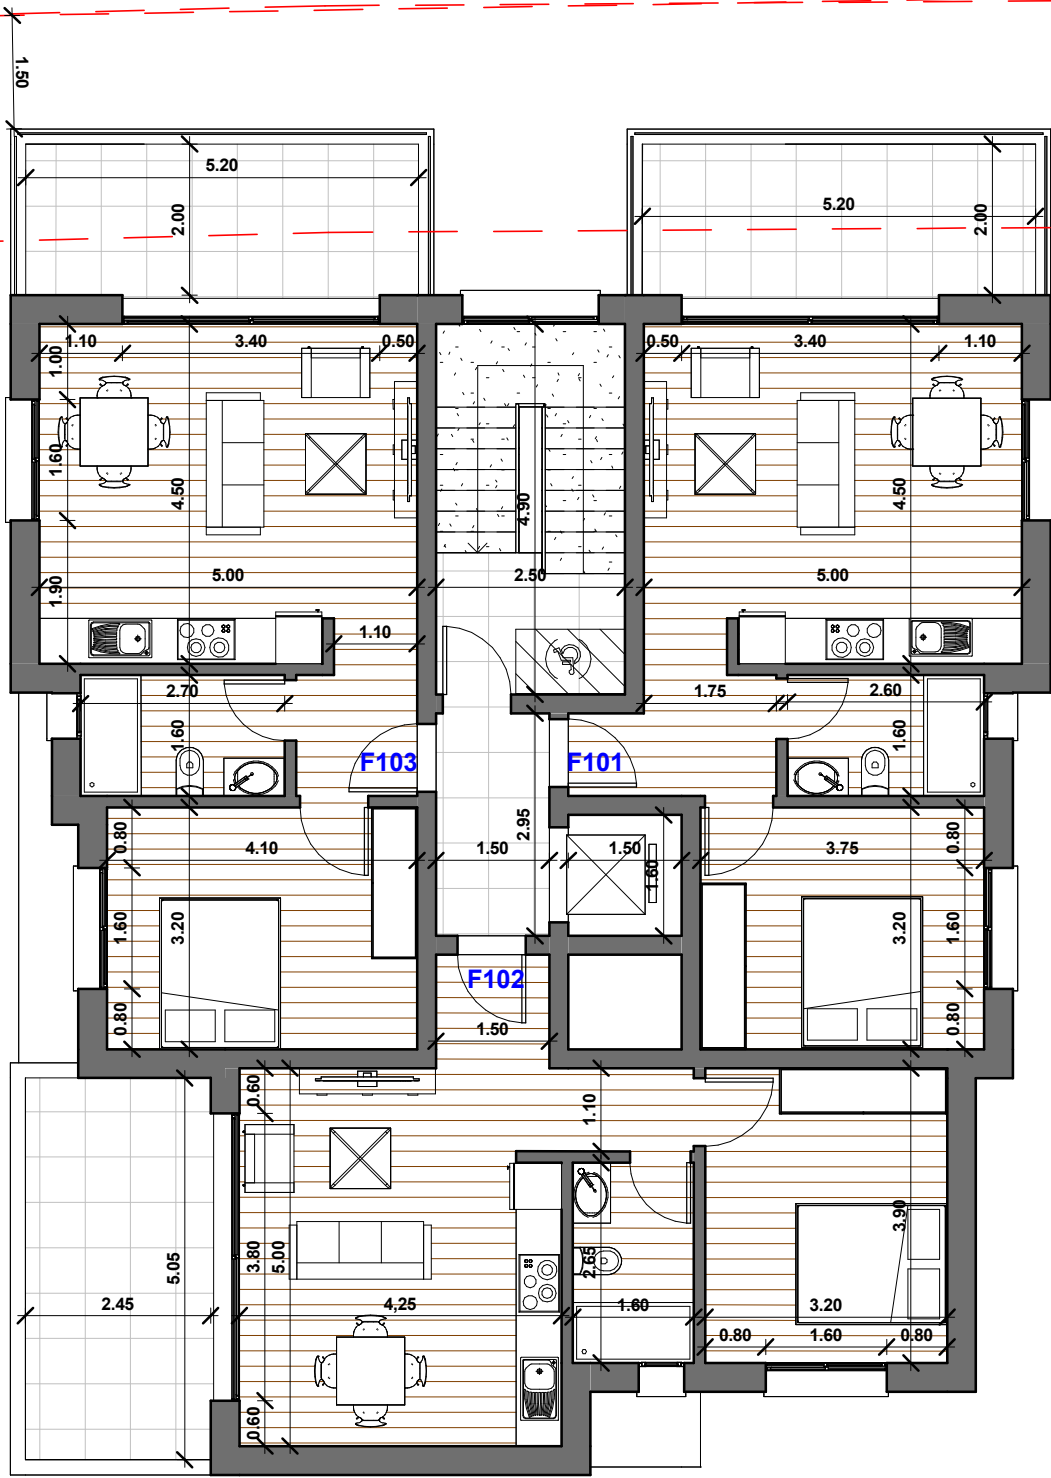

1 • ΚΑΤΟΨΗ 1ΟΥ


1 : 100



ΠΑΝΑΓΙΩΤΗΣ ΠΟΛΕΜΙΤΗΣ ΓΙΩΡΓΟΣ ΟΝΗΣΙΦΟΡΟΥ
T: 99 542002 T: 99 470630
E: info@mazearch.com
Ελευθερίου Βενιζέλου 38, Γρ.203, 8021, Πάφος

ΕΡΓΟΔΟΤΗΣ		GENERAL NOTES		ΤΙΤΛΟΣ ΣΧΕΔΙΟΥ		ΠΕΡΙΟΧΗ	
Owner				1ST FLOOR		ΠΑΦΟΣ	
ΕΡΓΟ				ΚΩΔΙΚΟΣ ΣΧ.	Α/Α ΣΧΕΔΙΟΥ	ΗΜΕΡΟΜΗΝΙΑ	ΚΛΙΜΑΚΑ@Α3
Project Name				Project Number	A102	22.10.2025	1 : 100

2ND FLOOR - (3) ONE BEDROOM APARTMENT

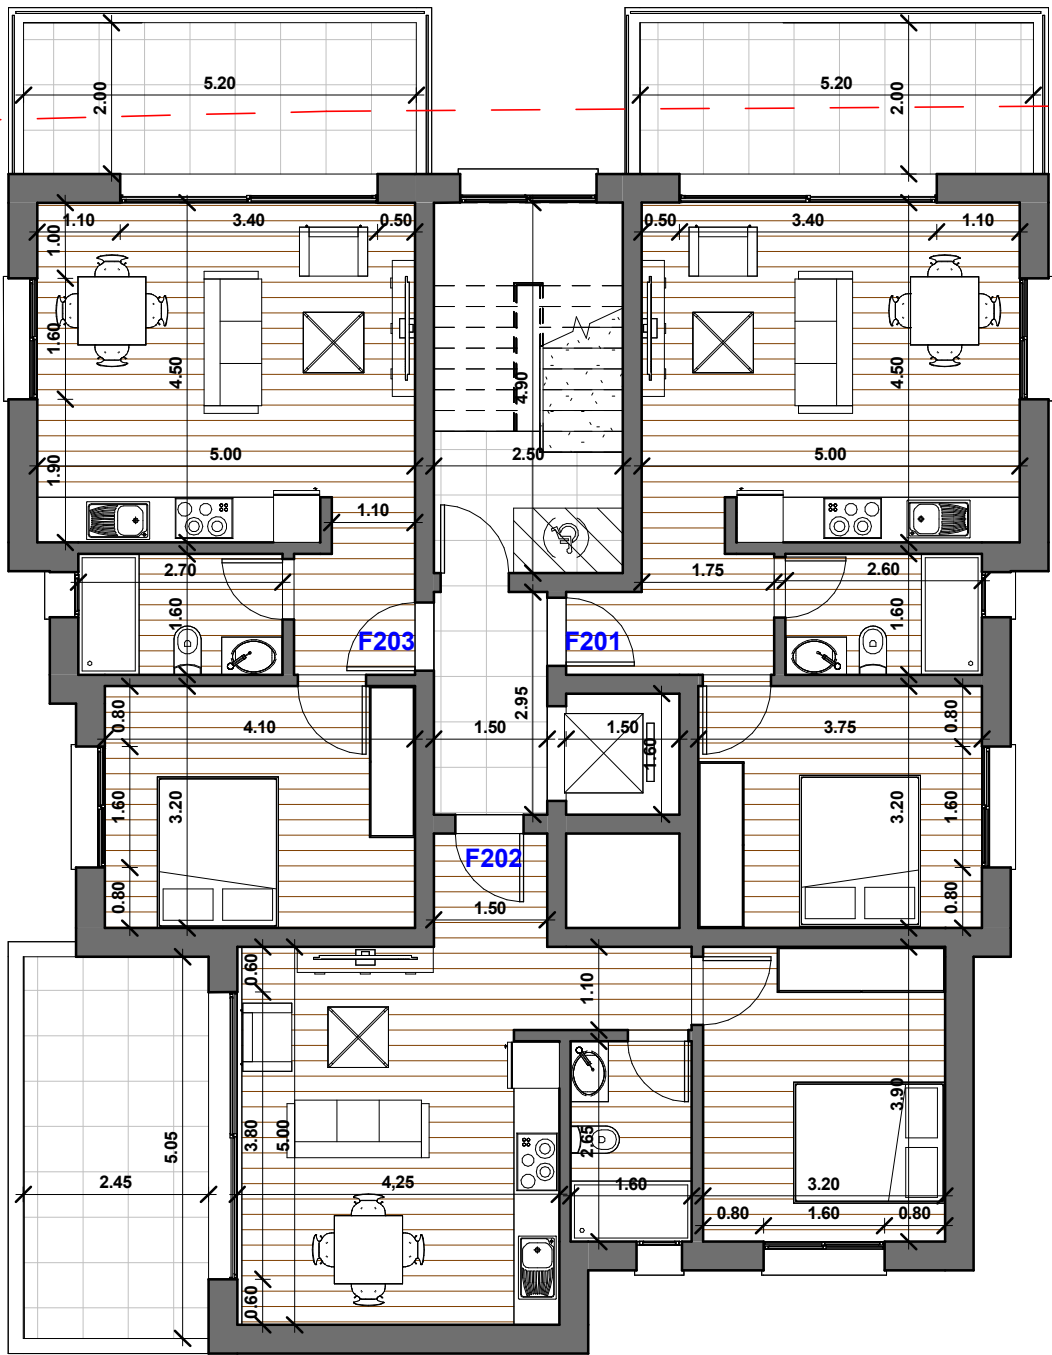

1 • ΚΑΤΟΨΗ 2ΟΥ

1 : 100



ΠΑΝΑΓΙΩΤΗΣ ΠΟΛΕΜΙΤΗΣ ΓΙΩΡΓΟΣ ΟΝΗΣΙΦΟΡΟΥ
T: 99 542002 T: 99 470630
E: info@masearch.com
Ελευθερίου Βενιζελου 38, Γρ.203, 8021, Πάφος

ΕΡΓΟΔΟΤΗΣ

Owner

ΕΡΓΟ

Project Name

GENERAL NOTES

ΤΙΤΛΟΣ ΣΧΕΔΙΟΥ

2ND FLOOR

ΚΩΔΙΚΟΣ ΣΧ.

Project Number

Α/Α ΣΧΕΔΙΟΥ

A103

ΠΕΡΙΟΧΗ

ΠΑΦΟΣ


ΗΜΕΡΟΜΗΝΙΑ

22.10.2025

ΚΛΙΜΑΚΑ@A3

1 : 100

3RD FLOOR - (2) TWO BEDROOM APARTMENT WITH TWO BATHROOMS

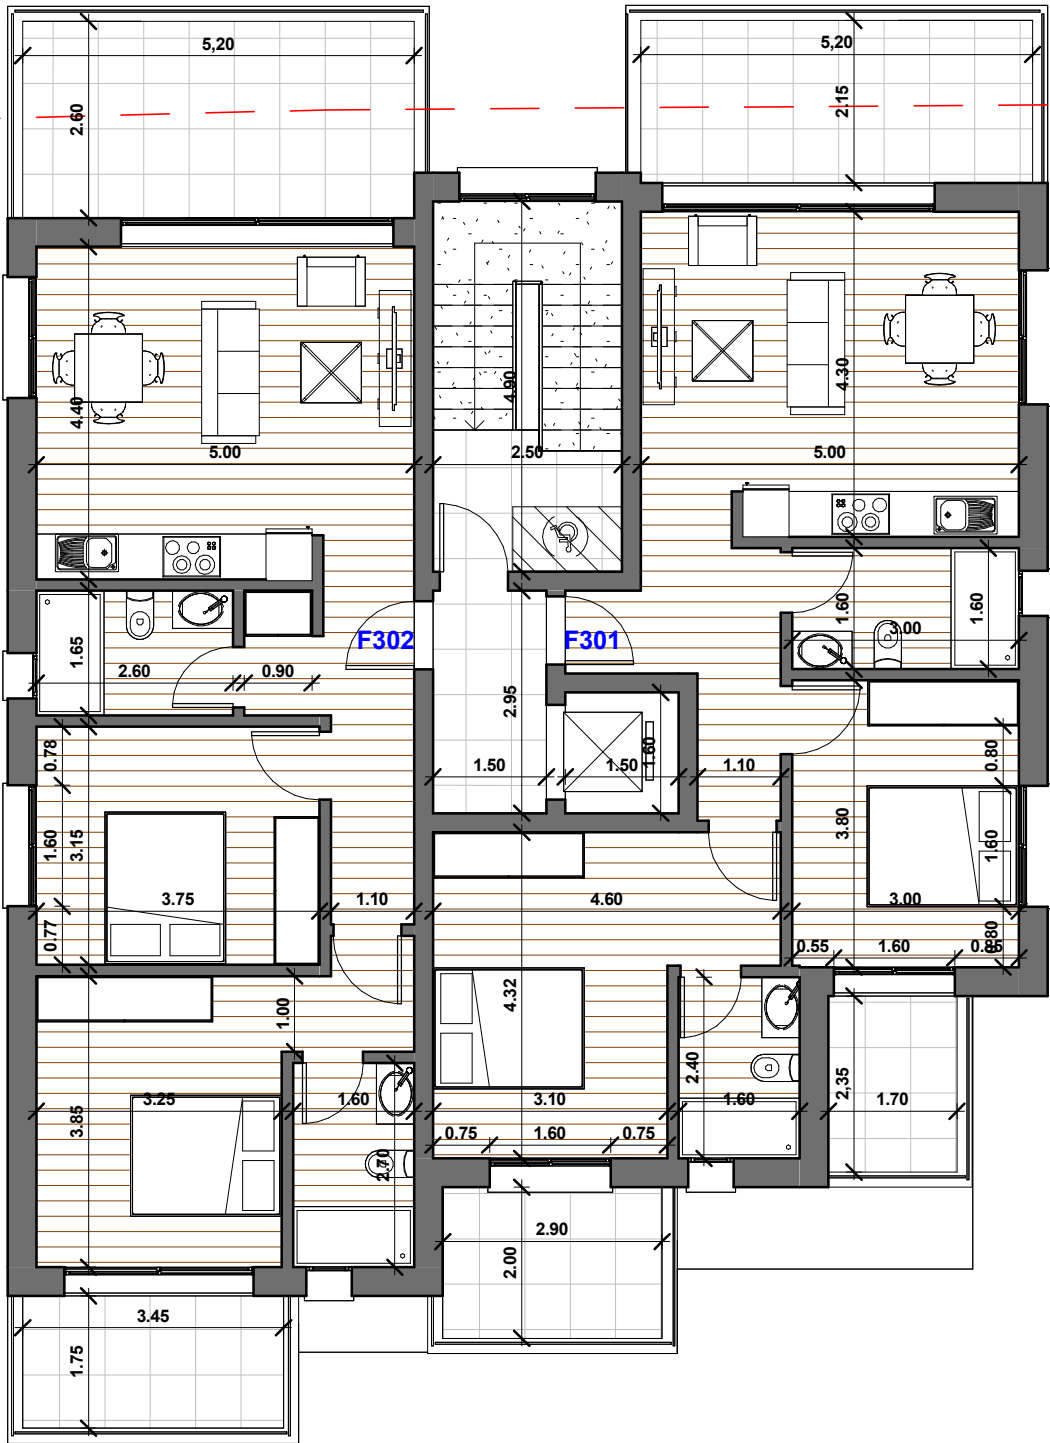

1 • ΚΑΤΟΨΗ 3ΟΥ
1 : 100




ΠΑΝΑΓΙΩΤΗΣ ΠΟΛΕΜΙΤΗΣ ΓΙΩΡΓΟΣ ΟΝΗΣΙΦΟΡΟΥ
T: 99 542002 T: 99 470630
E: info@mazearch.com
Ελευθερίου Βενιζελου 38, Γρ.203, 8021, Πάφος

ΕΡΓΟΔΟΤΗΣ	GENERAL NOTES	ΤΙΤΛΟΣ ΣΧΕΔΙΟΥ		ΠΕΡΙΟΧΗ	
Owner		3RD FLOOR		ΠΑΦΟΣ	
ΕΡΓΟ		ΚΩΔΙΚΟΣ ΣΧ.	Α/Α ΣΧΕΔΙΟΥ	ΗΜΕΡΟΜΗΝΙΑ	ΚΛΙΜΑΚΑ@A3
Project Name		Project Number	A104	22.10.2025	1 : 100

ΔΕΔΟΜΕΝΑ:

ΠΟΛΕΔΟΜΙΚΗ ΖΩΝΗ : Κα7
ΕΝΒΑΔΟ ΤΕΜΑΧΙΟΥ: 628 m2
ΔΟΜΗΣΗ: 80% = 502.40 m2
ΚΑΛΥΨΗ: 45% = 282.60 m2
ΟΡΟΦΟΙ: 2
ΥΨΟΣ: 10 ΜΕΤΡΑ

ΠΡΟΤΕΙΝΟΜΕΝΗ ΔΟΜΗΣΗ: 503.25 m²
ΠΡΟΤΕΙΝΟΜΕΝΗ ΚΑΛΥΨΗ:m²

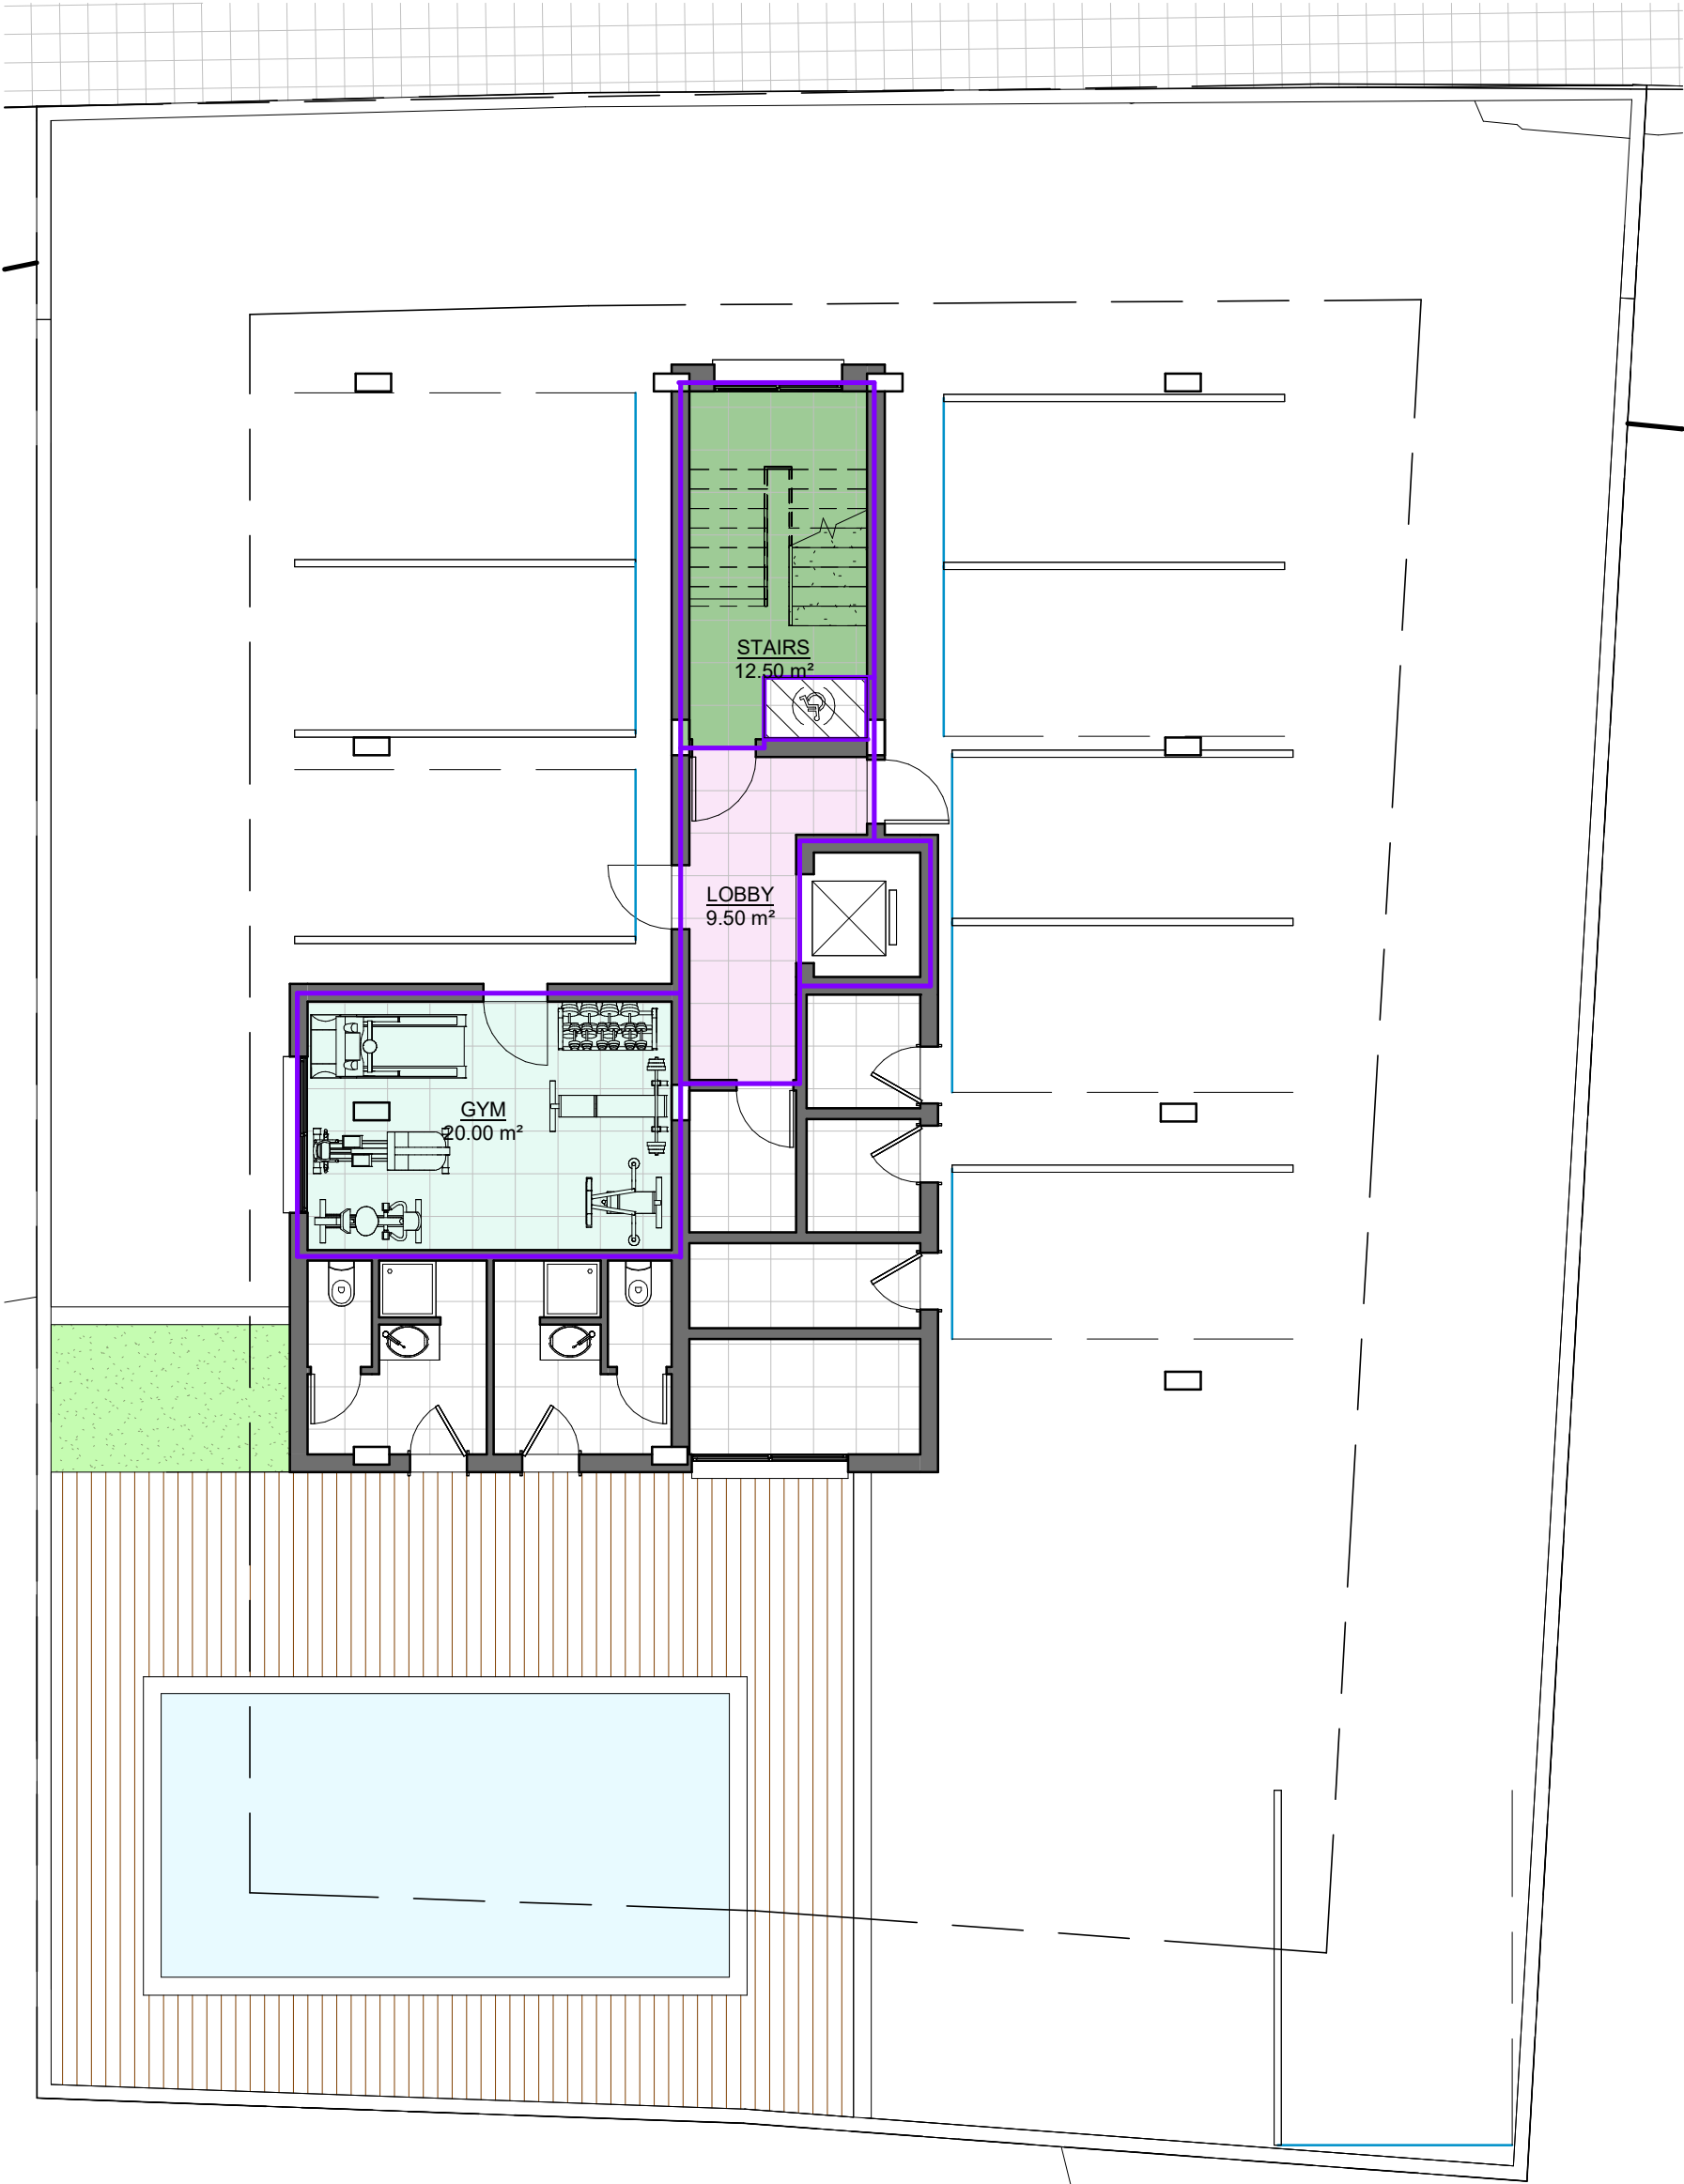

1 • ΚΑΤΟΨΗ ΙΣΟΓΕΙΟΥ - ΠΙΛΟΤΗ


1 : 100



ΠΑΝΑΓΙΩΤΗΣ ΠΟΛΕΜΙΤΗΣ ΓΙΩΡΓΟΣ ΟΝΗΣΙΦΟΡΟΥ
T: 99 542002 T: 99 470630
E: info@masearch.com
Ελευθερίου Βενιζελου 38, Γρ.203, 8021, Πάφος

ΕΡΓΟΔΟΤΗΣ	GENERAL NOTES	ΤΙΤΛΟΣ ΣΧΕΔΙΟΥ		ΠΕΡΙΟΧΗ	
Owner		PILOTI AREAS		ΠΑΦΟΣ	
ΕΡΓΟ		ΚΩΔΙΚΟΣ ΣΧ.	Α/Α ΣΧΕΔΙΟΥ	ΗΜΕΡΟΜΗΝΙΑ	ΚΛΙΜΑΚΑ@A3
Project Name		Project Number	A105	22.10.2025	1 : 100

1ST FLOOR - (3) ONE BEDROOM APARTMENT - AREAS

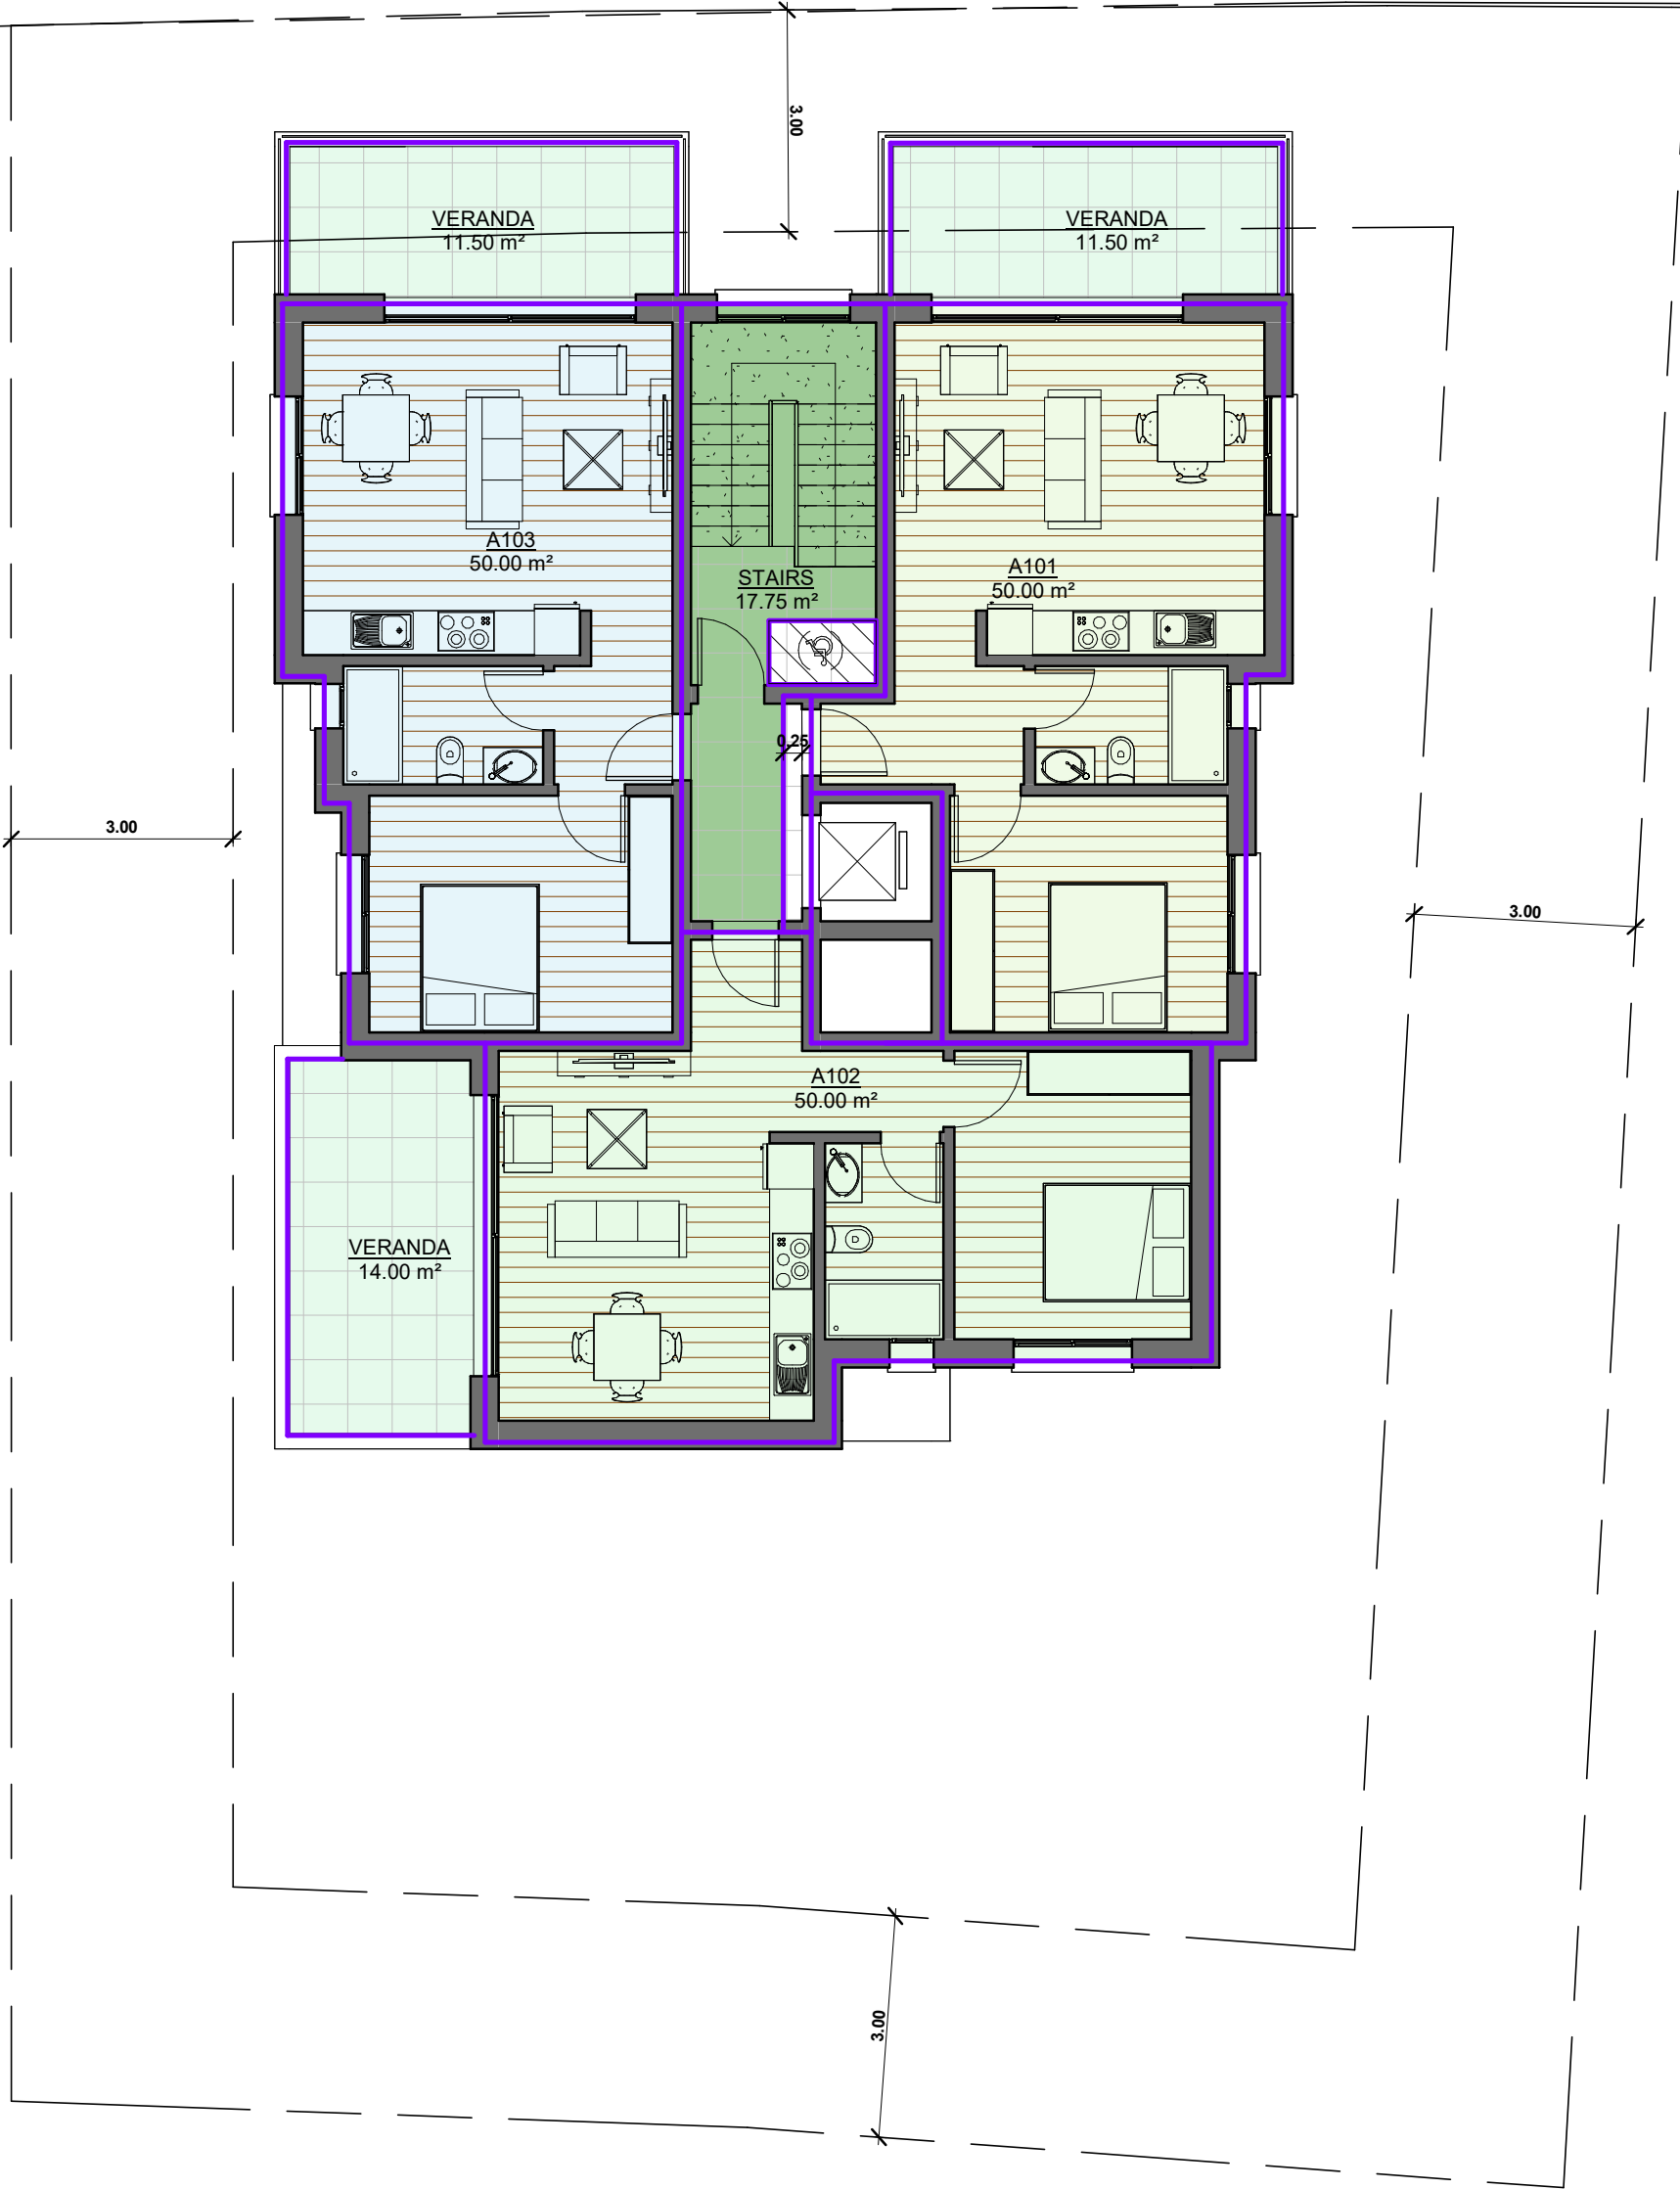


1 • ΚΑΤΟΨΗ 1ΟΥ
1 : 100

ΕΜΒΑΔΟ ΠΟΥ ΥΠΟΛΟΓΙΖΕΤΑΙ ΣΤΟΝ Σ. ΔΟΜΗΣΗΣ: 50.00 + 50.00 + 50.00 + 17.75 = 167.75μ²

MAZE ARCHITECTS ΠΑΝΑΓΙΩΤΗΣ ΠΟΛΕΜΙΤΗΣ ΓΙΩΡΓΟΣ ΟΝΗΣΙΦΟΡΟΥ T: 99 542002 T: 99 470630 E: info@masearch.com Ελευθερίου Βενιζελου 38, Γρ.203, 8021, Πάφος	ΕΡΓΟΔΟΤΗΣ	GENERAL NOTES	ΤΙΤΛΟΣ ΣΧΕΔΙΟΥ		ΠΕΡΙΟΧΗ		
	Owner		1ST FLOOR AREA		ΠΑΦΟΣ		
	ΕΡΓΟ		ΚΩΔΙΚΟΣ ΣΧ.	Α/Α ΣΧΕΔΙΟΥ	ΗΜΕΡΟΜΗΝΙΑ	ΚΛΙΜΑΚΑ@Α3	
	Project Name		Project Number	A115	22.10.2025	1 : 100	


2ND FLOOR - (3) ONE BEDROOM APARTMENT - AREAS

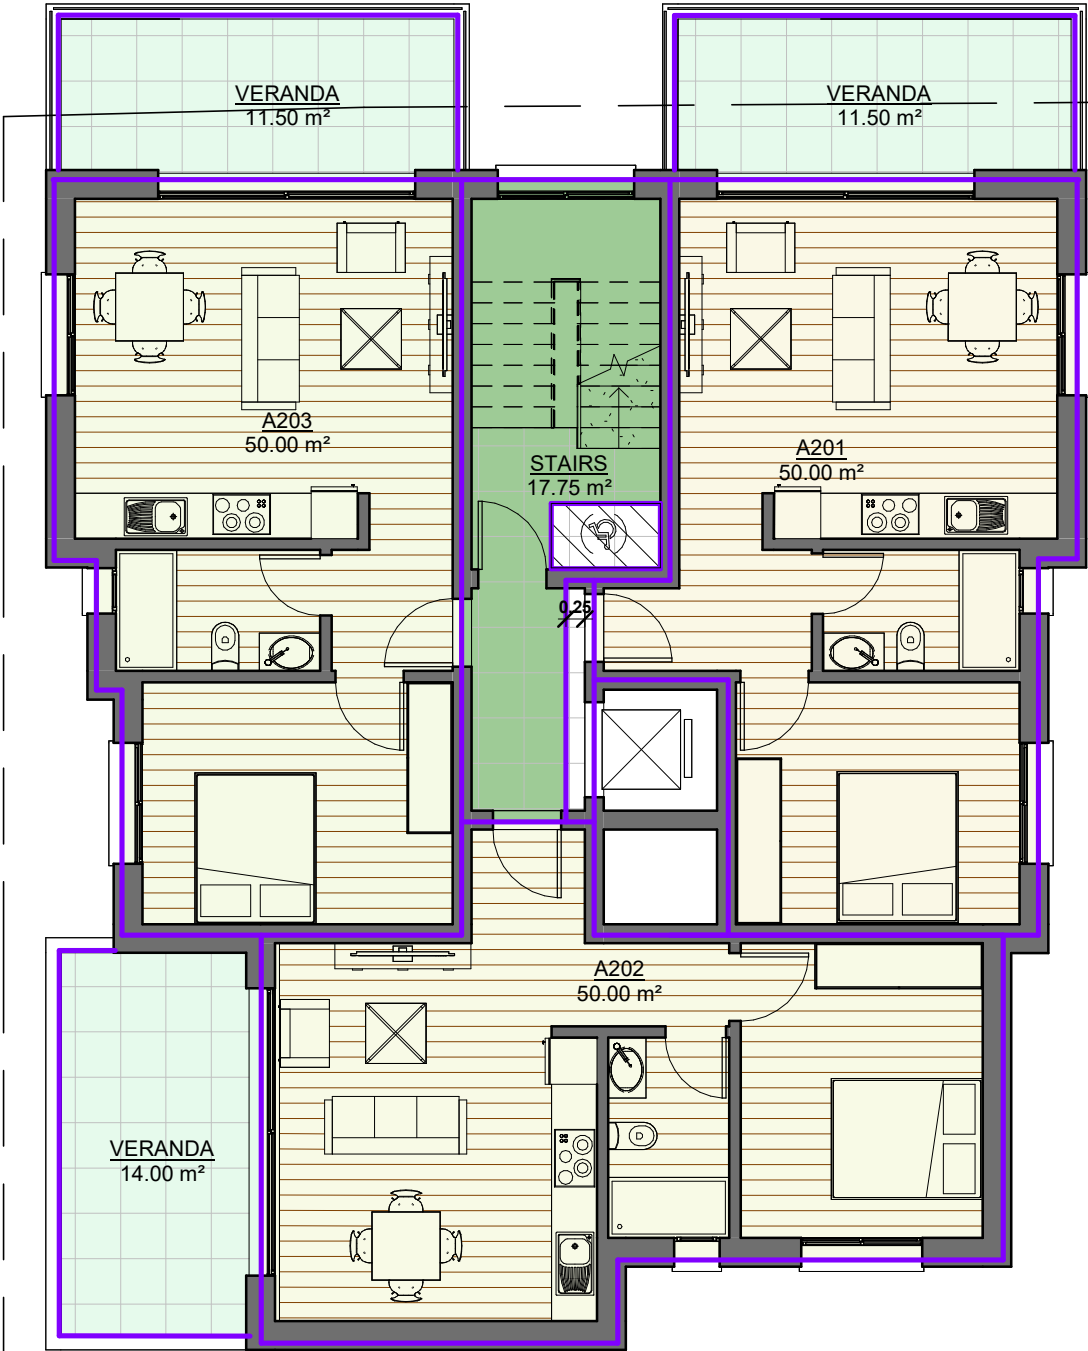

1 • ΚΑΤΟΨΗ 2ΟΥ
1 : 100

ΕΜΒΑΔΟ ΠΟΥ ΥΠΟΛΟΓΙΖΕΤΑΙ ΣΤΟΝ Σ. ΔΟΜΗΣΗΣ: 50.00 + 50.00 + 50.00 + 17.75 = 167.75μ²

MAZE ARCHITECTS ΠΑΝΑΓΙΩΤΗΣ ΠΟΛΕΜΙΤΗΣ ΓΙΩΡΓΟΣ ΟΝΗΣΙΦΟΡΟΥ T: 99 542002 T: 99 470630 E: info@mazearch.com Ελευθερίου Βενιζελου 38, Γρ.203, 8021, Πάφος	ΕΡΓΟΔΟΤΗΣ	GENERAL NOTES	ΤΙΤΛΟΣ ΣΧΕΔΙΟΥ		ΠΕΡΙΟΧΗ		
	Owner		2ND FLOOR AREA		ΠΑΦΟΣ		
	ΕΡΓΟ		ΚΩΔΙΚΟΣ ΣΧ.	Α/Α ΣΧΕΔΙΟΥ	ΗΜΕΡΟΜΗΝΙΑ	ΚΛΙΜΑΚΑ@A3	
	Project Name		Project Number	A116	22.10.2025	1 : 100	

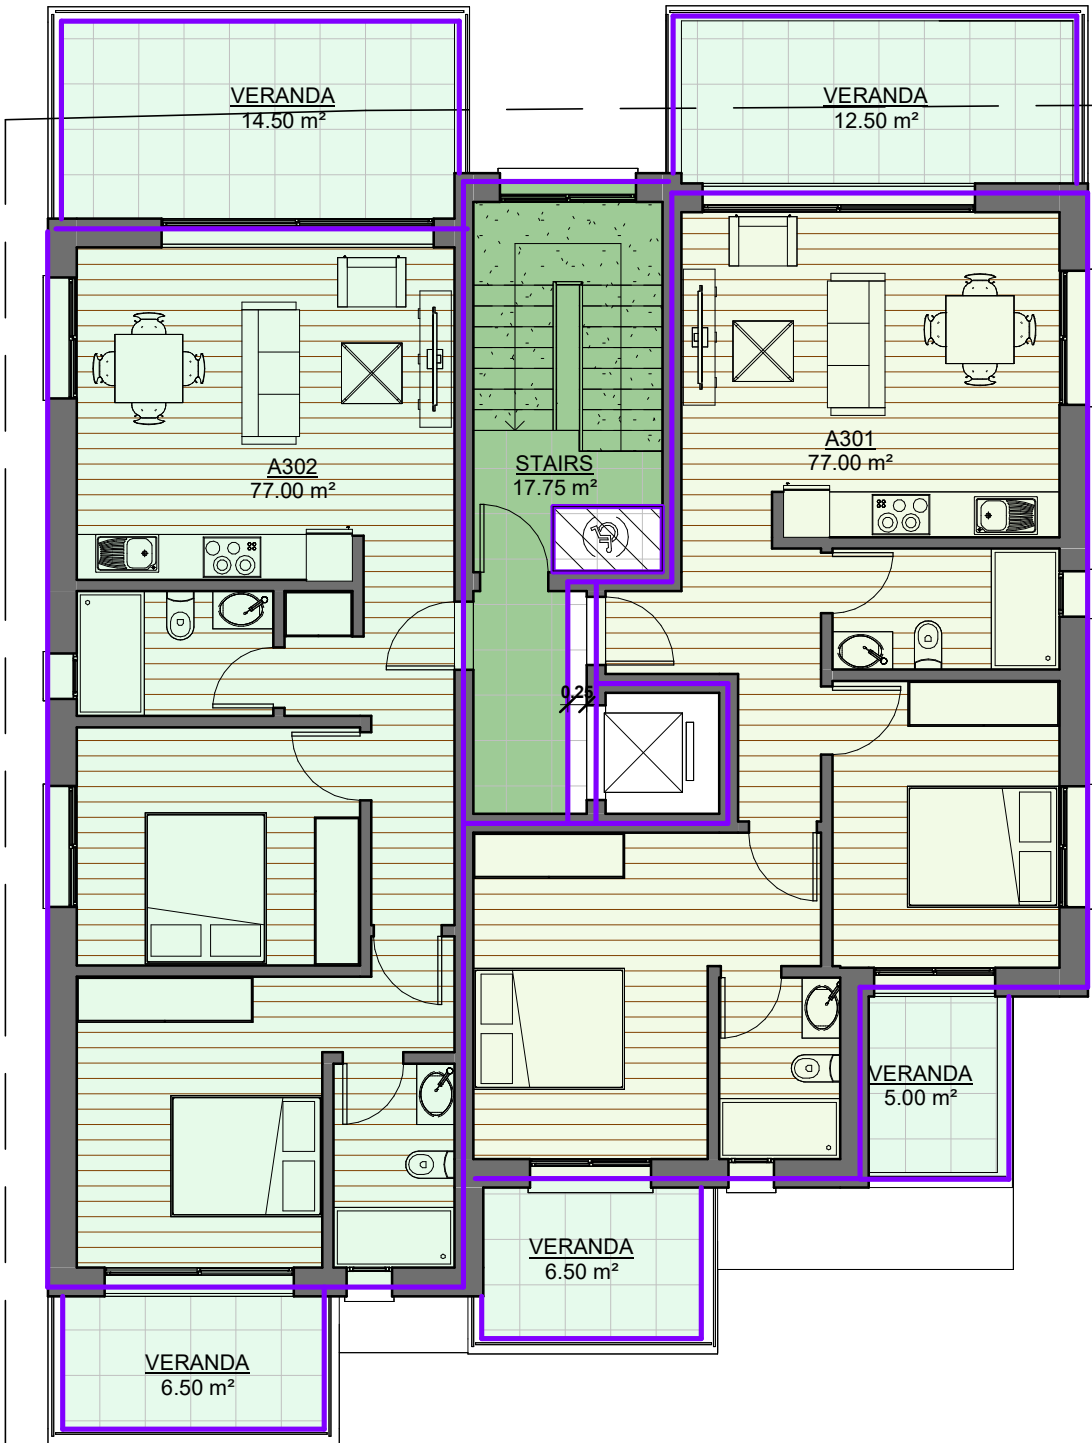

1 • ΚΑΤΟΨΗ 3ΟΥ
1 : 100

ΕΜΒΑΔΟ ΠΟΥ ΥΠΟΛΟΓΙΖΕΤΑΙ ΣΤΟΝ Σ. ΔΟΜΗΣΗΣ: 75.00 + 75.00 + 17.75 = 167.75μ²

MAZE ARCHITECTS ΠΑΝΑΓΙΩΤΗΣ ΠΟΛΕΜΙΤΗΣ ΓΙΩΡΓΟΣ ΟΝΗΣΙΦΟΡΟΥ T: 99 542002 T: 99 470630 E: info@mazearch.com Ελευθερίου Βενιζέλου 38, Γρ.203, 8021, Πάφος	ΕΡΓΟΔΟΤΗΣ	GENERAL NOTES	ΤΙΤΛΟΣ ΣΧΕΔΙΟΥ		ΠΕΡΙΟΧΗ		
	Owner		3RD FLOOR AREA		ΠΑΦΟΣ		
	ΕΡΓΟ		ΚΩΔΙΚΟΣ ΣΧ.	Α/Α ΣΧΕΔΙΟΥ	ΗΜΕΡΟΜΗΝΙΑ	ΚΛΙΜΑΚΑ@A3	
	Project Name		Project Number	A117	22.10.2025	1 : 100	