


3RD FLOOR - (2) TWO BEDROOM APARTMENT WITH ONE BATHROOMS

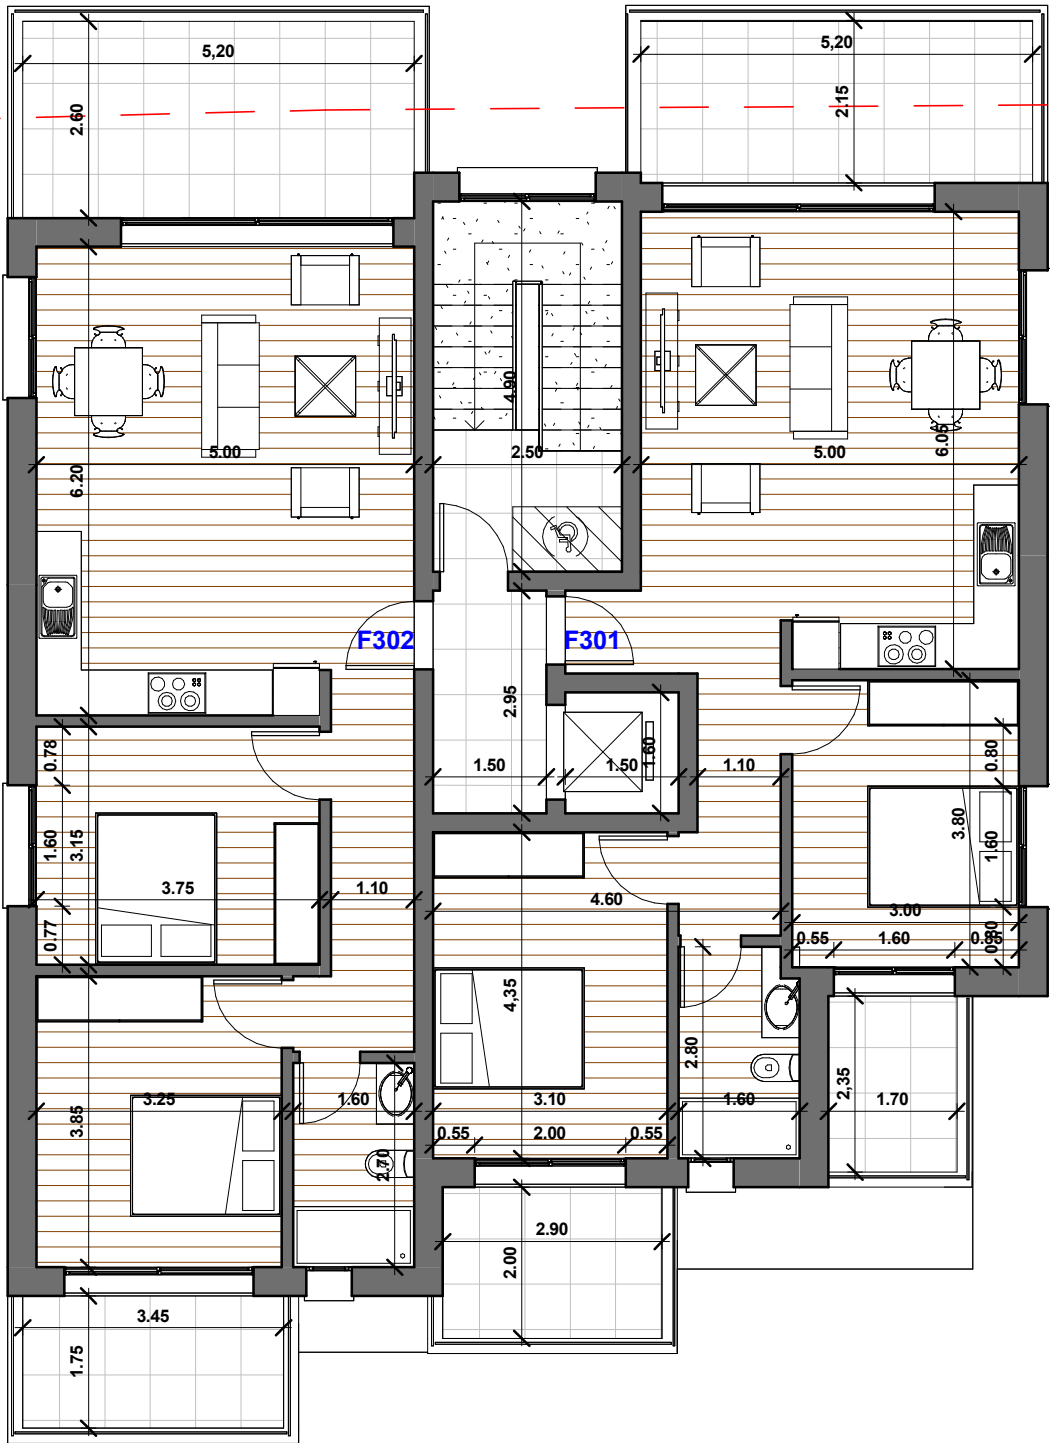

1 • ΚΑΤΟΨΗ 3ΟΥ  
1 : 100



ΠΑΝΑΓΙΩΤΗΣ ΠΟΛΕΜΙΤΗΣ      ΓΙΩΡΓΟΣ ΟΝΗΣΙΦΟΡΟΥ  
T: 99 542002                      T: 99 470630  
E: info@masearch.com  
Ελευθερίου Βενιζελου 38, Γρ.203, 8021, Πάφος

| ΕΡΓΟΔΟΤΗΣ    | GENERAL NOTES | ΤΙΤΛΟΣ ΣΧΕΔΙΟΥ |             | ΠΕΡΙΟΧΗ    |            |
|--------------|---------------|----------------|-------------|------------|------------|
| Owner        |               | 3RD FLOOR      |             | ΠΑΦΟΣ      |            |
| ΕΡΓΟ         |               | ΚΩΔΙΚΟΣ ΣΧ.    | Α/Α ΣΧΕΔΙΟΥ | ΗΜΕΡΟΜΗΝΙΑ | ΚΛΙΜΑΚΑ@A3 |
| Project Name |               | Project Number | A104        | 22.10.2025 | 1 : 100    |